

SERSTØK BYGGISAMTYKT (B3)

FYRI PART AV VÁGA KOMMUNU, ÚTSTYKKINGIN NORÐI Í HEÐDUM Í MIÐVÁGI.

Við heimild í §4, stk. 1. í lögtingslög nr. 13 frá 21. maí 1954 um býarskipanir og byggisamtyktir verður ásett:

§ 1. Partur av byggiðkinum norði i Helðum i Miðvági verður skipað eftir serstakari byggisamtykt fyrir sethús, nevnd B3.

Ökið, sum henda serstaka byggisamtyktin fevnir um, er avmerkt á hjálagda kortskjali, dagfest tann 30/04-2014.

§ 2. Fyri sethús á matriklunum 12aq, 12ar, 12au, 12av og 12az er galdandi:

1. Hæddin lodrætt upp frá Svabosvegi, miðskeiðis um grundekið, og upp til takskeggið, má í mesta lagi vera 2,5 m.

2. Hæddin lodrætt upp frá Svabosveg, miðskeiðis um grundekið, og upp til mænu, má í mesta lagi vera 4,3 m.

§ 3. Fyri sethús á matriklunum 12as, 12at, 12ax, 12ay, GR01 og GR02 er galdandi:

1. Hæddin til mænu, má í mesta lagi vera ájavnt hæddina á Svabosvegi miðskeiðis um grundekið.

2. Hæddin á takskegginum skal í minsta lagi verða 1,8 m lægri enn mænin.

§ 4. Fyri sethús á matriklunum 12bf og 12be er galdandi:

1. Hæddin, lodrætt upp frá Mikkjalsgötu, miðskeiðis um grundekið, og upp til takskeggið, má í mesta lagi vera 2,5 m.

2. Hæddin, lodrætt upp frá Mikkjalsgötu, miðskeiðis um grundekið, og upp til mænu, má í mesta lagi vera 4,3 m.

§ 5. Fyri sethús á matriklunum 12bd, 12bc, 12bb, 12ae, GR03, GR04, GR05 og GR06 er galdandi:

1. Hæddin, lodrætt upp frá Rasmusargötu, miðskeiðis um grundekið, og upp til takskeggið, má í mesta lagi vera 2,5 m.

2. Hæddin, lodrætt upp frá Rasmusargötu, miðskeiðis um grundekið, og upp til mænu, má í mesta lagi vera 4,3 m.

§ 6. Fyri sethús á matriklunum 12ba og 12ac er galdandi:

1. Hæddin til mœnu, má í mesta lagi vera ájavnt hæddina á Rasmusargøtu miðskeiðis um grundekið.
2. Hæddin á takskeggjum skal í minsta lagi verða 1,8 m lægri enn mœnin.

Vist verður annars til almennu byggisamtyktina galdandi fyrir Miðvág.


Kort, sum eru partur av serstaku byggisamtyktini:

1. Kort, dagfest 30/04-2014, sum visir, hvørjar ognir samtyktin fevnir um.
2. Kort, dagfest 12/02-09, ið visir prinsíppskurð og framsíðu.

Samtyktar- og góðkenningsarátekning.

Soleiðis samtykt av Vága kommunustýri tann 21. maí 2014

Sandavági, hin 18. august 2014

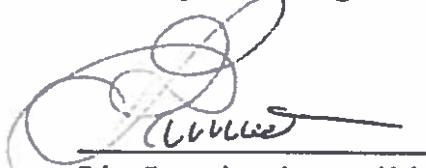


Rósa Samuelsen, borgarstjóri

Sambært § 4, stk. 1. í lögtingslögini um býarskipanir og byggisamtyktir frá 21. maí 1954 við seinri brotingum, góðkennir Innlendismálaráðið hetta uppskot til serstaka byggisamtykt fyrir part av Miðvági.

Fiskimálaráðið _____ / 2014

FISKIMÁLARÁÐIÐ	
Mál nr.:	14100693
Ætlunaraskrif:	8/12 - 2014
Góðkent:	19/12 - 2014
Vittað:	H. Þorvaldsson

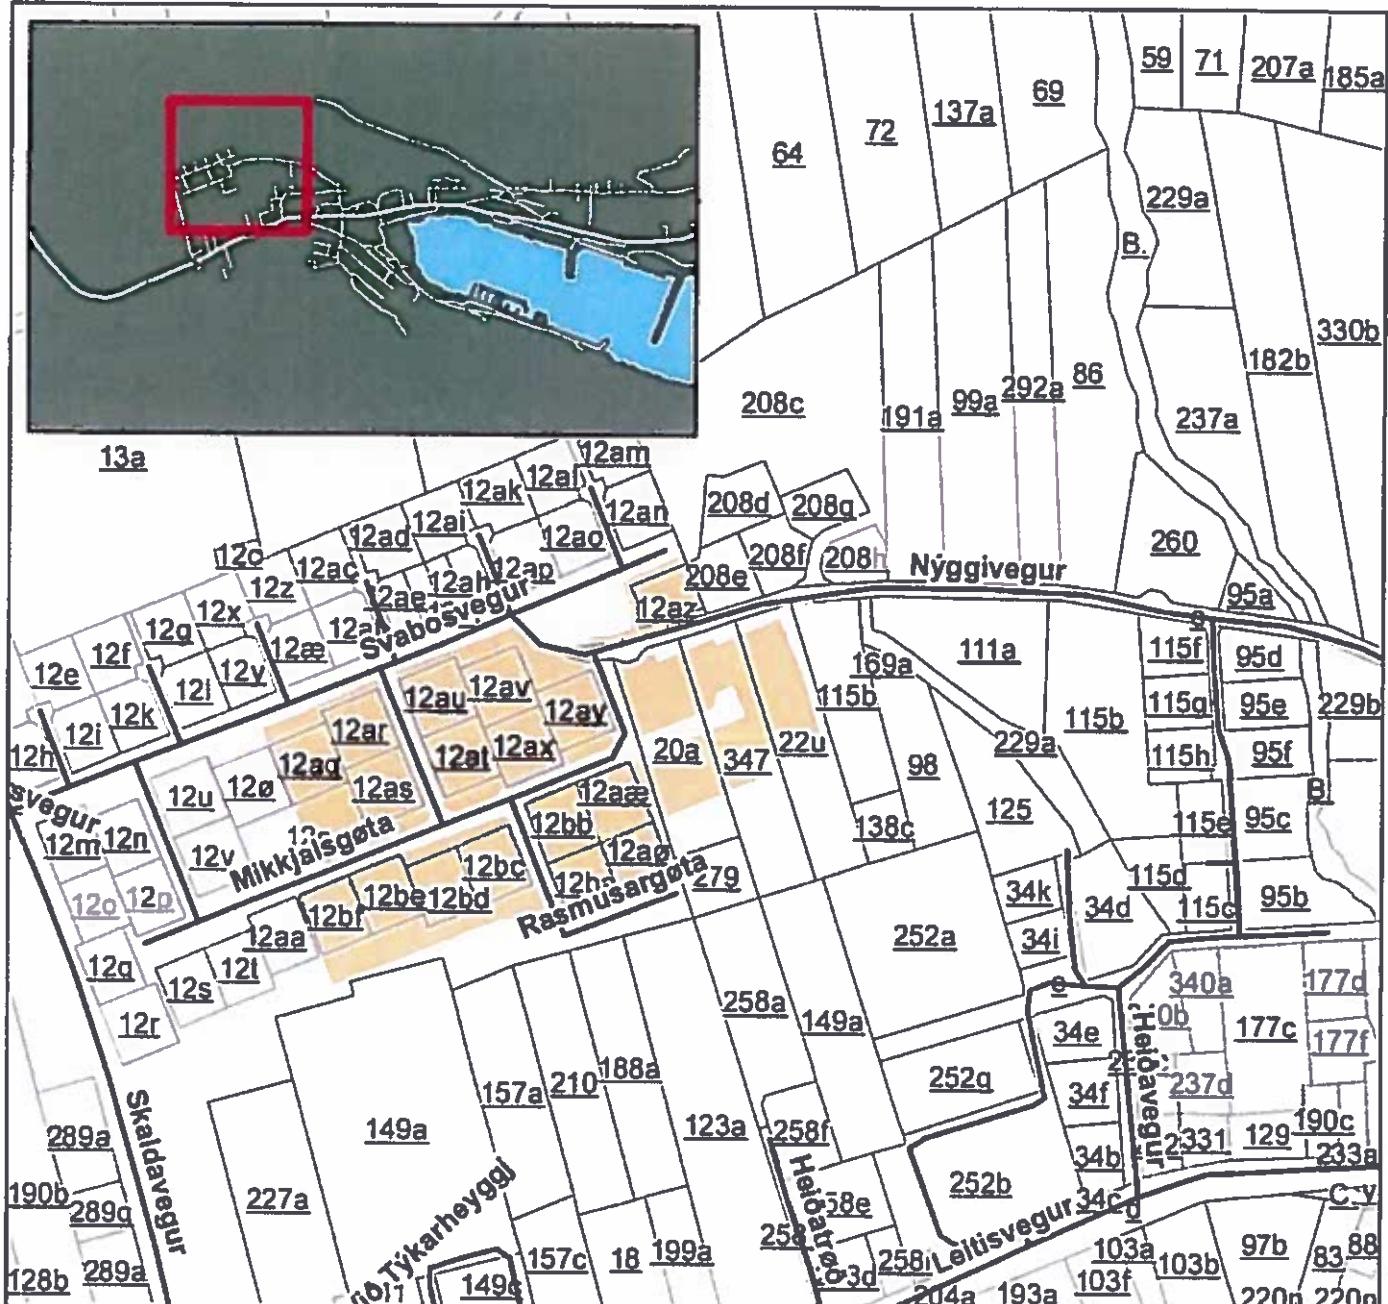

Broytt serstök byggisamtykt í Miðvági

Byggisamtykt

B3. Serstök byggisamtykt, sethús




**Kortið visir broyttu sérstæku
byggisamtyktina.
Undirstrikaði teksturin á kortnum
er matrikulnummur.**

0 0,5 1 1,5 2 km



VÁGA KOMMUNA

Síðnasta broytung	<p>Samtykt av bygðaráðnum:</p> <hr/> <p>Framlægd alment:</p> <hr/> <p>Endaliga samtykt:</p> <hr/> <p>Góðkend av Fiskimálaráðnum:</p> <hr/>
--------------------------	--

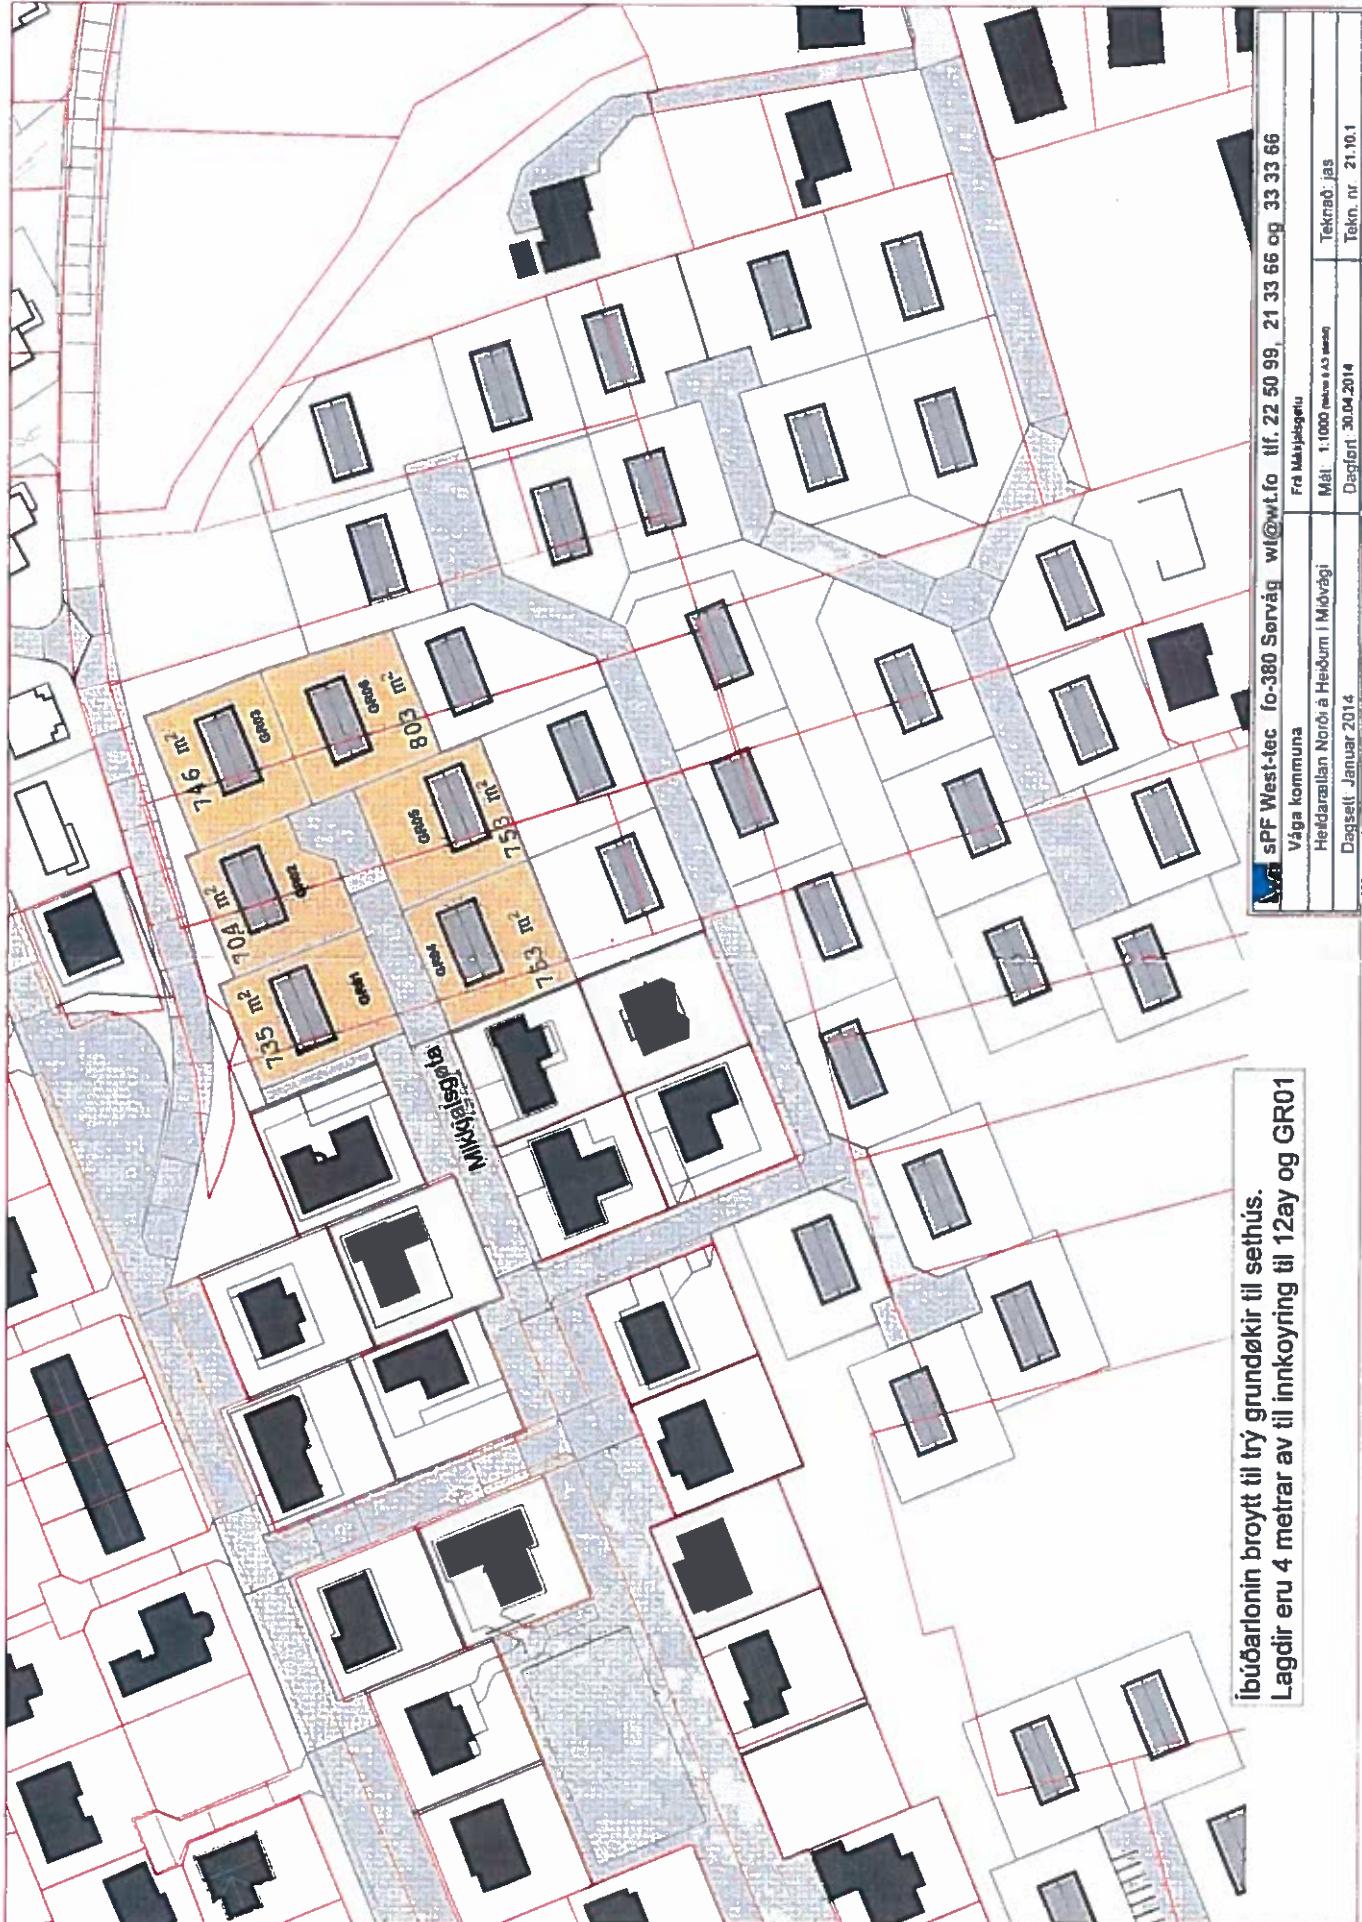

Ibúðarlonin broytt til trý grundøkir til sethús.
Lagdir eru 4 metrar av til innkøyring til 12ay og GR01

SPF West-tec fo-380 Sørvarág wlf@wlf.flo tlf. 22 50 99, 21 33 66 og 33 33 66	
Vága kommuna	Fra Matþjósgat
Heldarállan Norði á Heiðum í Málvergi	Mál: 1:1000 (skala 6 x 5 m)
Dagsfari: Januar 2014	Dagsfari: 30.04.2014
	Tekn. nr: 21.0.1

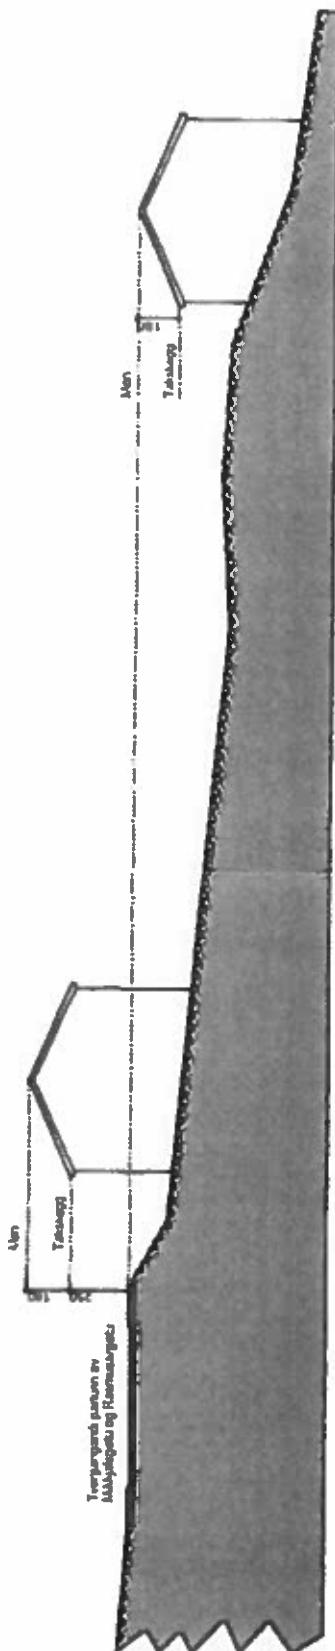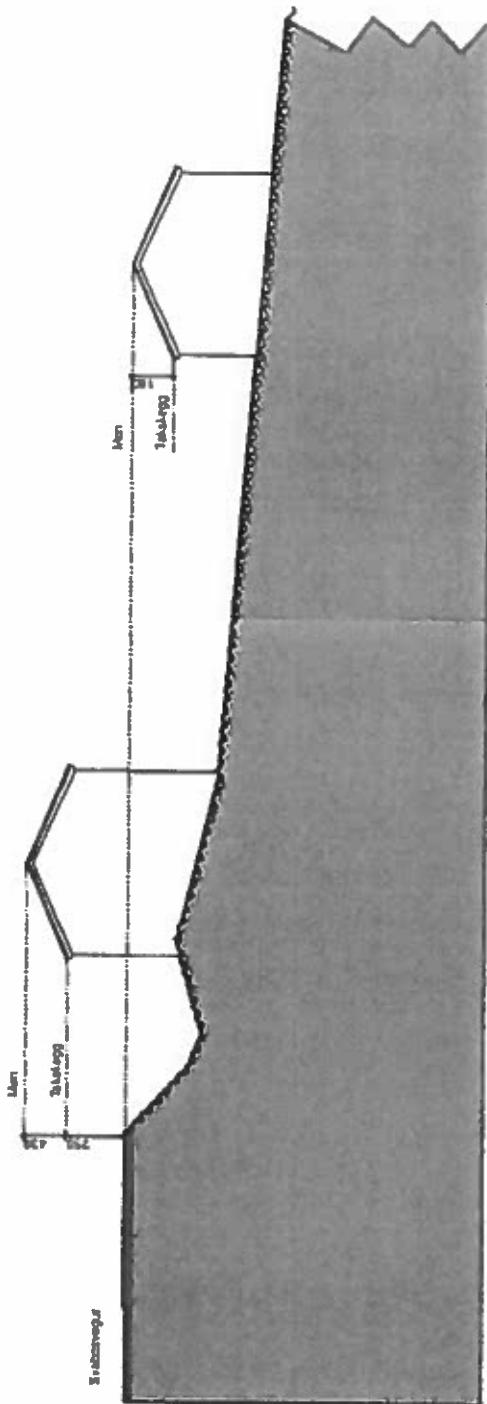

Principiell teckning. Sentiskt byggsamtykkt B3 nord / Högum / Mövadgi.
Dagseitt 12.02.09