

SERSTØK

BYGGISAMTYKT

FYRI

MIÐVÁGS KOMMUNU

INNLENDISMA-LANÁÐIÐ	
Mál nr.:	1836-011/08
Góðkent:	29/1-09
Dagfesting:	29/1-09
Váttað:	<i>[Handwritten Signature]</i>

Nýggja útstykkningin í Vatnsoyrum.

Partur av landbúnaðarøki í Vatnsoyrum, (sí hjáløgdu tekning), verður broyt til serstaka byggisamtykt fyri sethús. (B2)

Byggistig:

- Hægst loyvda byggistig er 0,3 íroknað móguligt bilhús ella úthús.

Nýtingarstig:

- Hægst loyvda nýtingarstig er ikki ásett, men er nýtingarstigið avmarkað við ásetingum um byggilinju og hæddarviðurskiftir.

Fráleikar:

Stykkið:

- Byggjast skal innanfyri byggilinjuna.
- Frástøða frá grannamarki skal í minsta lagi vera 3 m.
- Byggifeltið er avmarkað til, at byggjast kann í mesta lagi 7,5 m upp at byggilinju móti síðugranna, og er byggifeltið haðani 5.5 m niðaneftir avmarkað við 45 gr. avsneiðing.
- Úthang (takskegg) kann í mesta lagi stinga 0,5 m út um ásettu byggilinju.
- Aðrir bygningspartar vera at halda seg innanfyri ásetta byggilinju.

Byggihædd:

- Hædd frá gongubreytakanti á atkomuvegi miðskeiðis um stykkið og upp til yvirgrind (stern) má í mesta lagi vera 7,4 m.
- Hædd frá gongubreytakanti á atkomuvegi miðskeiðis um stykkið og upp til mønu, má í mesta lagi vera 9,7 m.
- Hæddarlinjan millum hægstu mønu og hægstu yvirgrind (stern) tekur støði í, at mønan er 4,5 m frá byggjulinju móti vegi.

Tilvísingar:

Sí hjáskjøl .


1. Byggihædd.
2. Byggistig og fráleikar.
3. B-øki við typu av stykkum.
4. Dømi 1.
5. Dømi 2.
6. Yvirlitsplanur.

Víst verður annars til almennu byggisamtyktina.

Samtyktar- og góðkenningarátekning.

Soleiðis samtykt av Miðvágs bygdaráð

Miðvágs Kommuna, Miðvági hin 03. juni 2008.

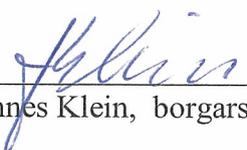

Johannes Klein, borgarstj.




Georg Hansen, skr.

Sambært gr. 4, stk. 1. í lögtingslógini um býarskipanir og byggisamtyktir frá 21. mai 1954 við seinri broytingum, góðkennir Løgmláráðið frammanfyrirstandandi av Miðvágs bygdaráð samtykta uppskot til serstaka byggisamtykt fyri Miðvágs Kommunu.



Løgmláráðið _____ / _____ 2008.

Hjáskjal 1.
Bygglædd

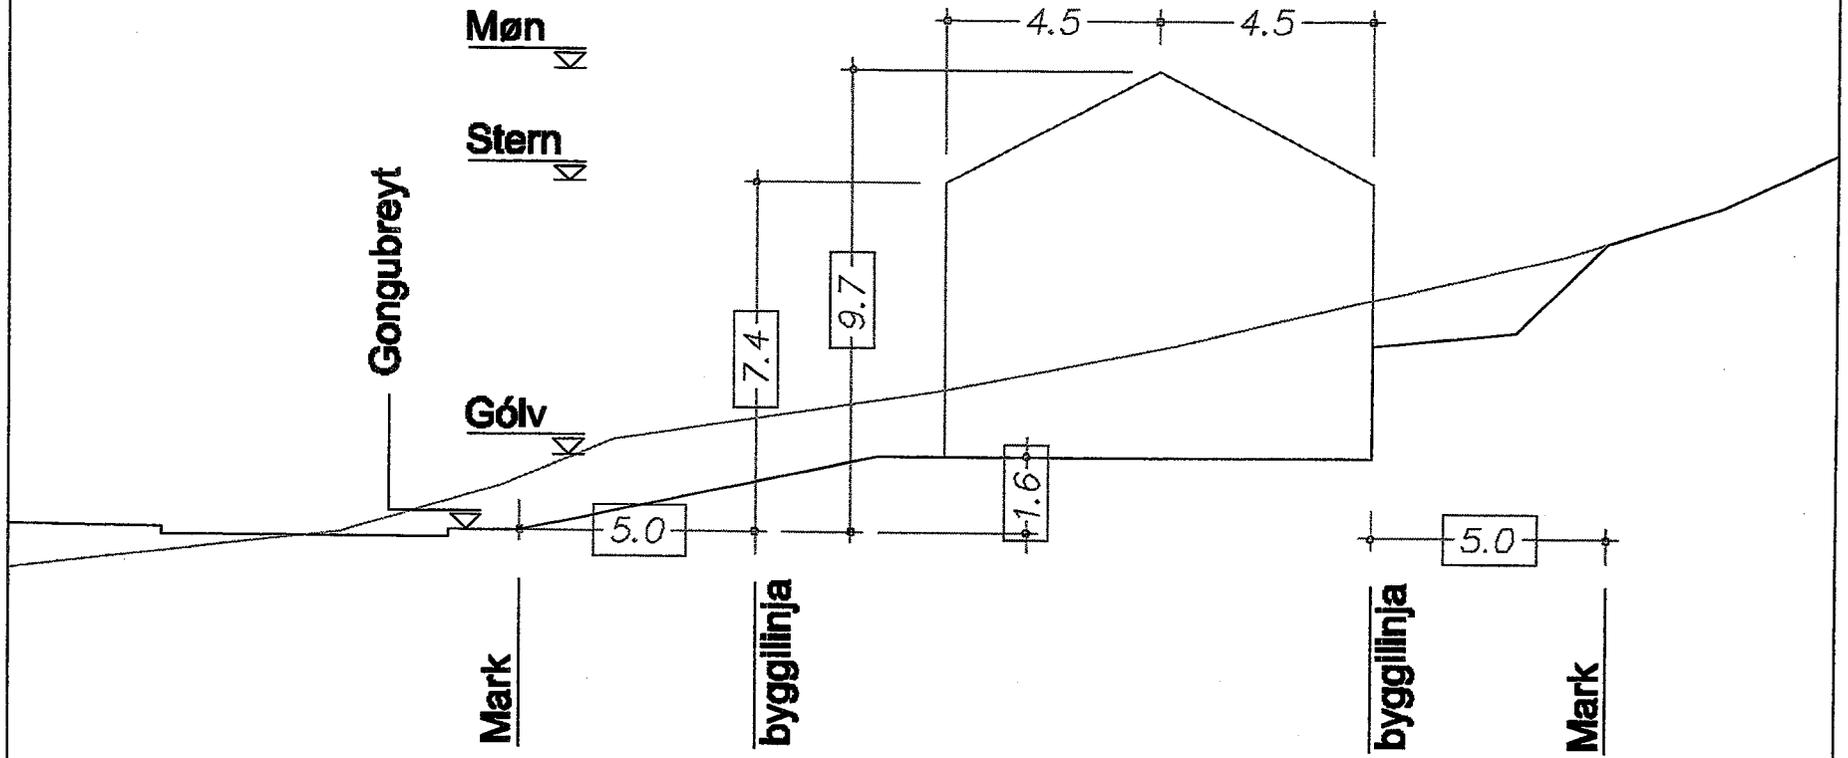

Hjáskal 2

Byggistig & fráleikar

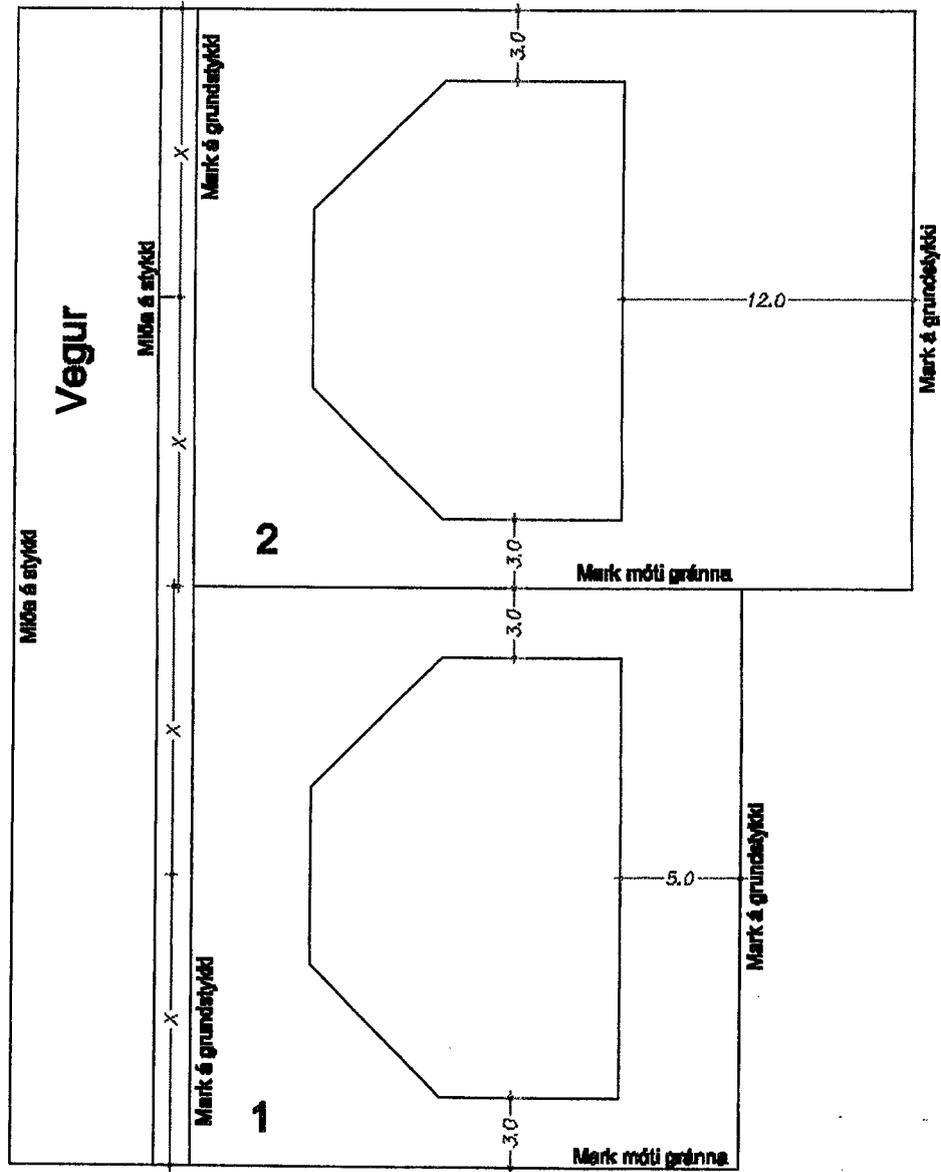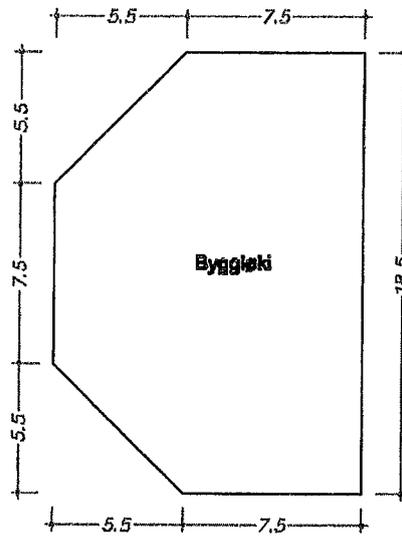

Hjaskjal 3

B2

B2-øki

Nýggja útstykkingin í
Vatnsoyrum

Mát: 1:1000
Dagf. 28.05.2008




Hjáskjal 4


Dømi 1

Nýggja útstykkingin í
Vatnsoyrum

Mát: 1:1000
Dagf. 28.05.2008

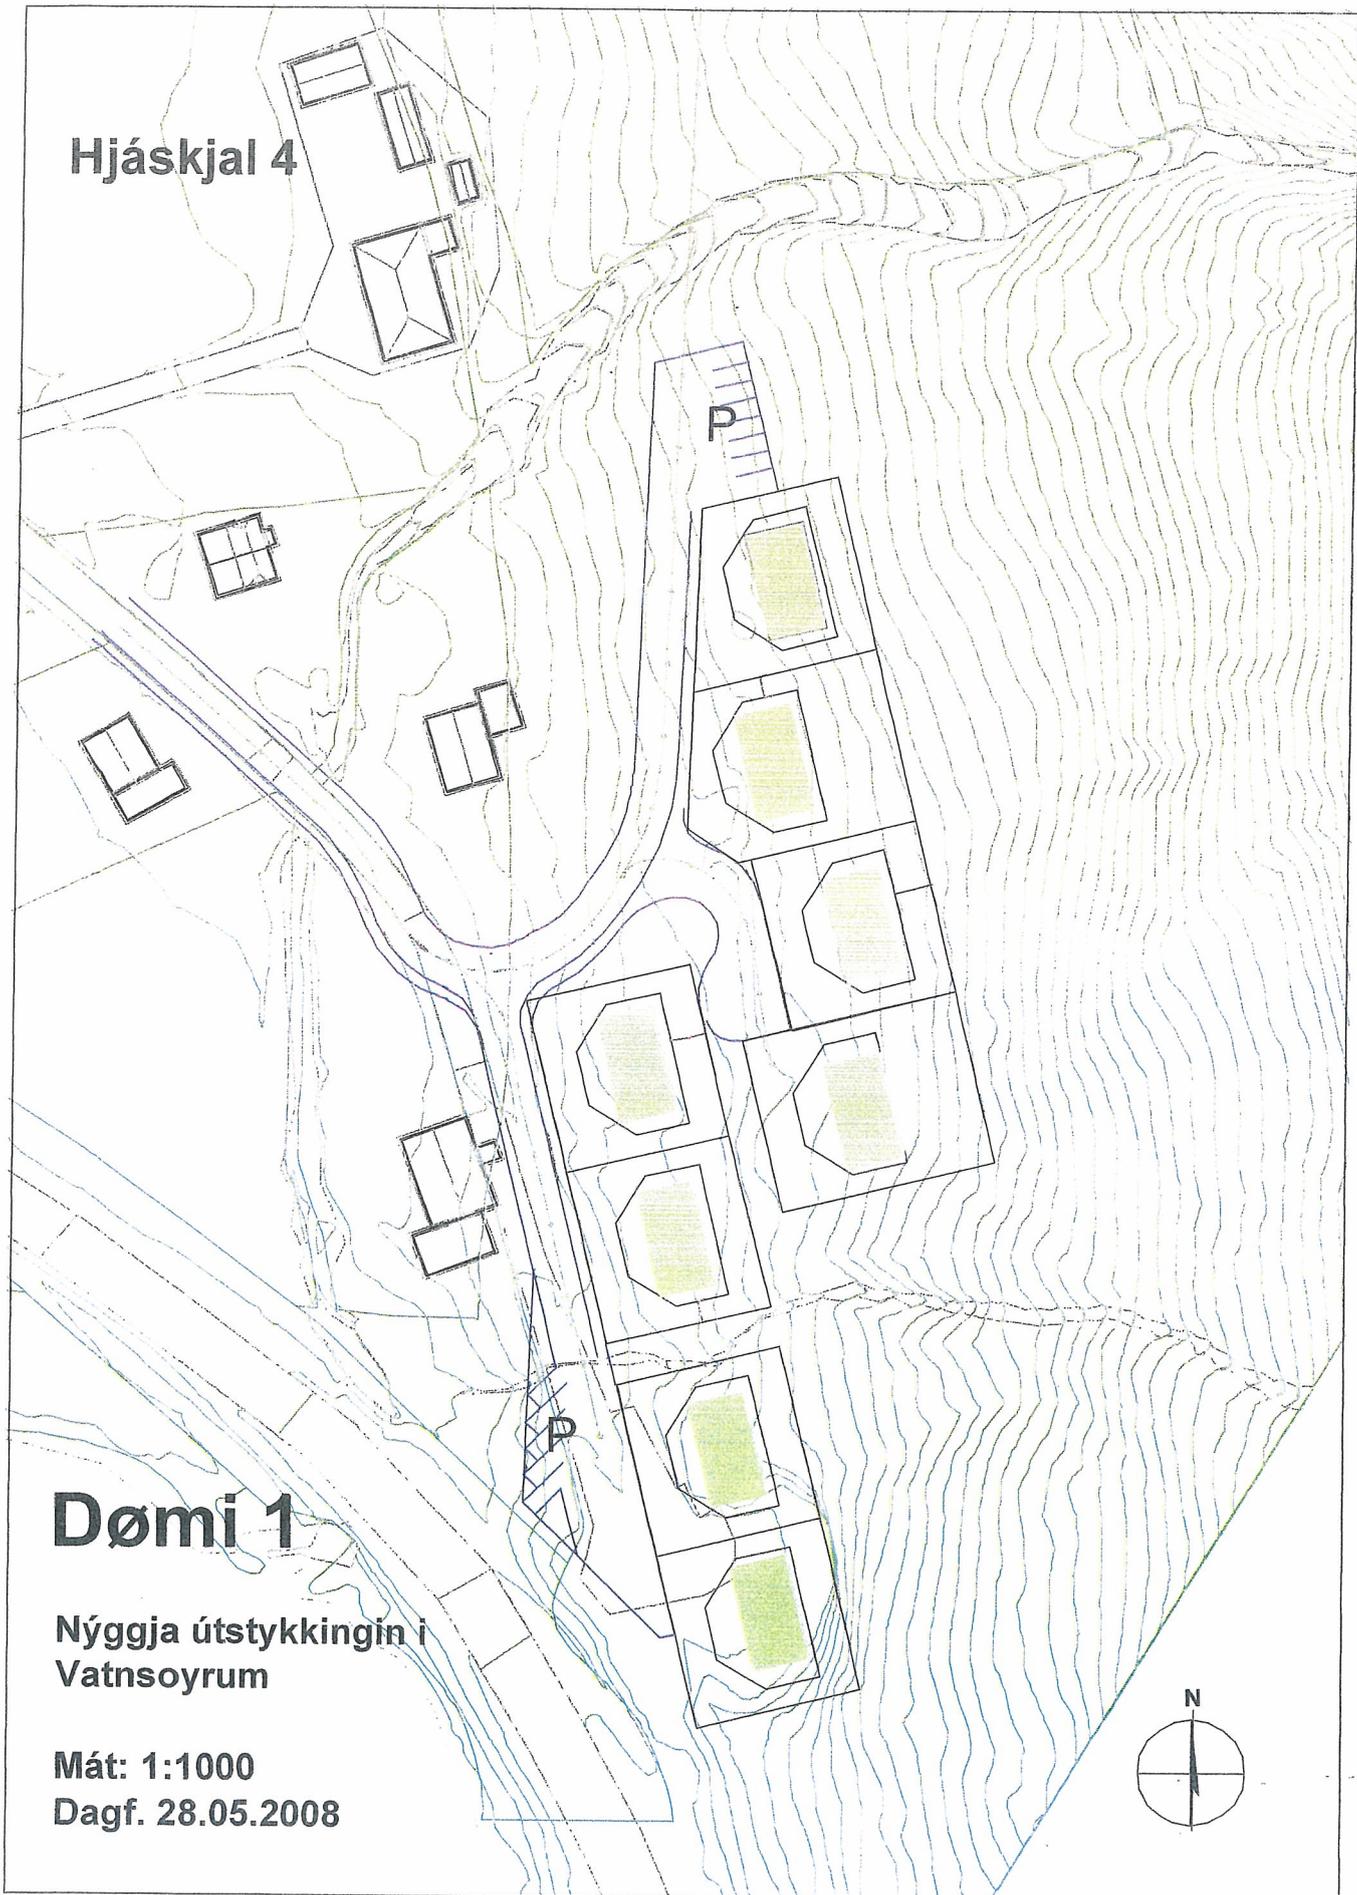

Hjaskjal 5

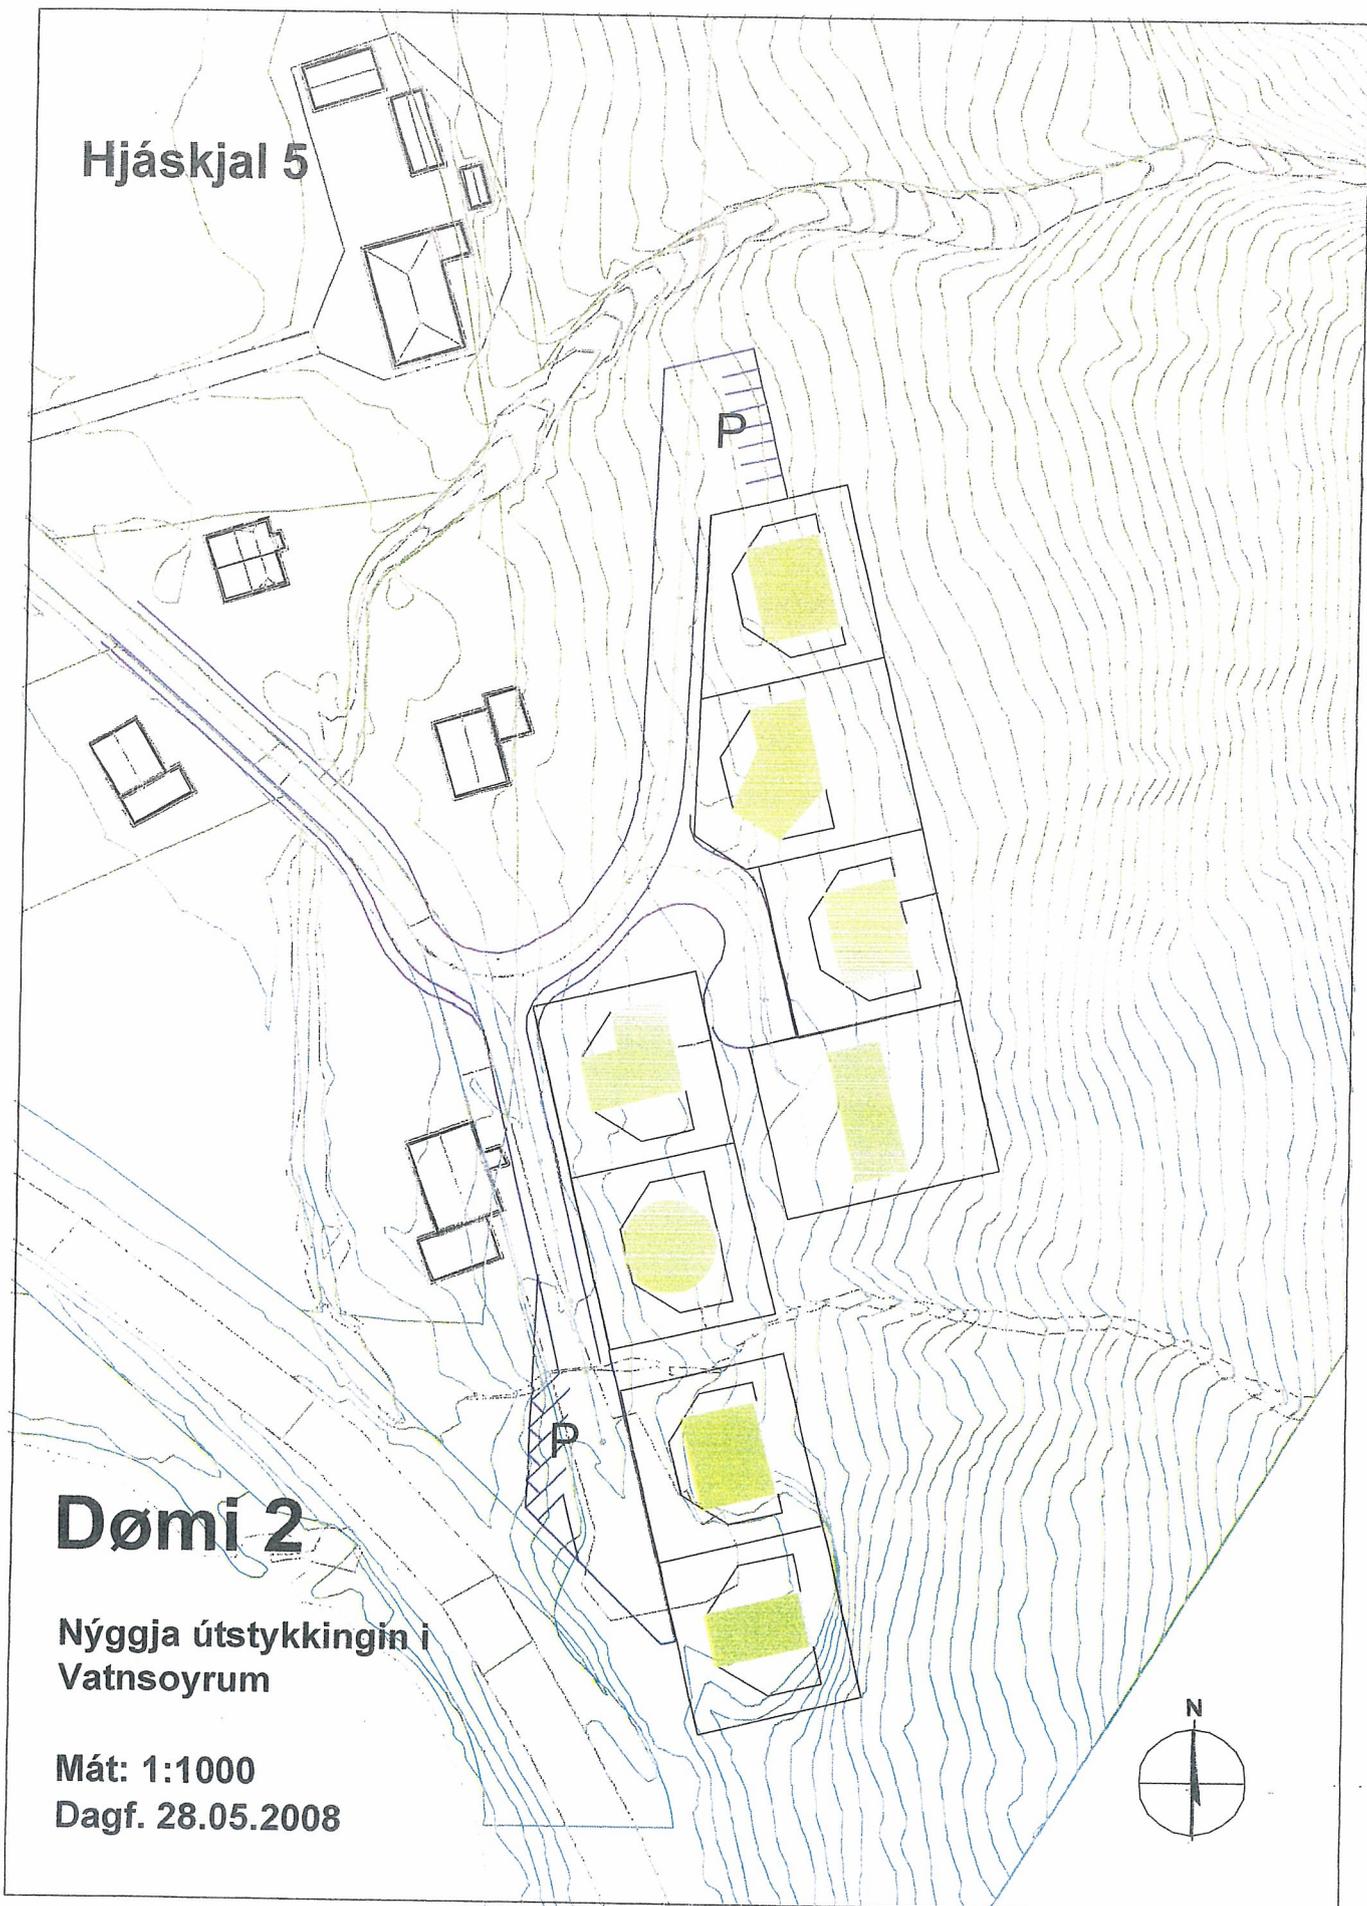

Dømi 2

Nýggja útstykkingin í
Vatnsoyrum

Mát: 1:1000


Dagf. 28.05.2008



MIÐVÁGS KOMMUNA

BYGGISAMTYKT OG BÝARSKIPAN 2008

- A  MIÐSTAÐAENDAMÁL
- B  SETHÚS
- C  VINNUENDAMÁL
- E  ALMENNIR STOVNAR
- F  ALMENN FRÍTÍÐARØKI
- H  FRÍLENDI

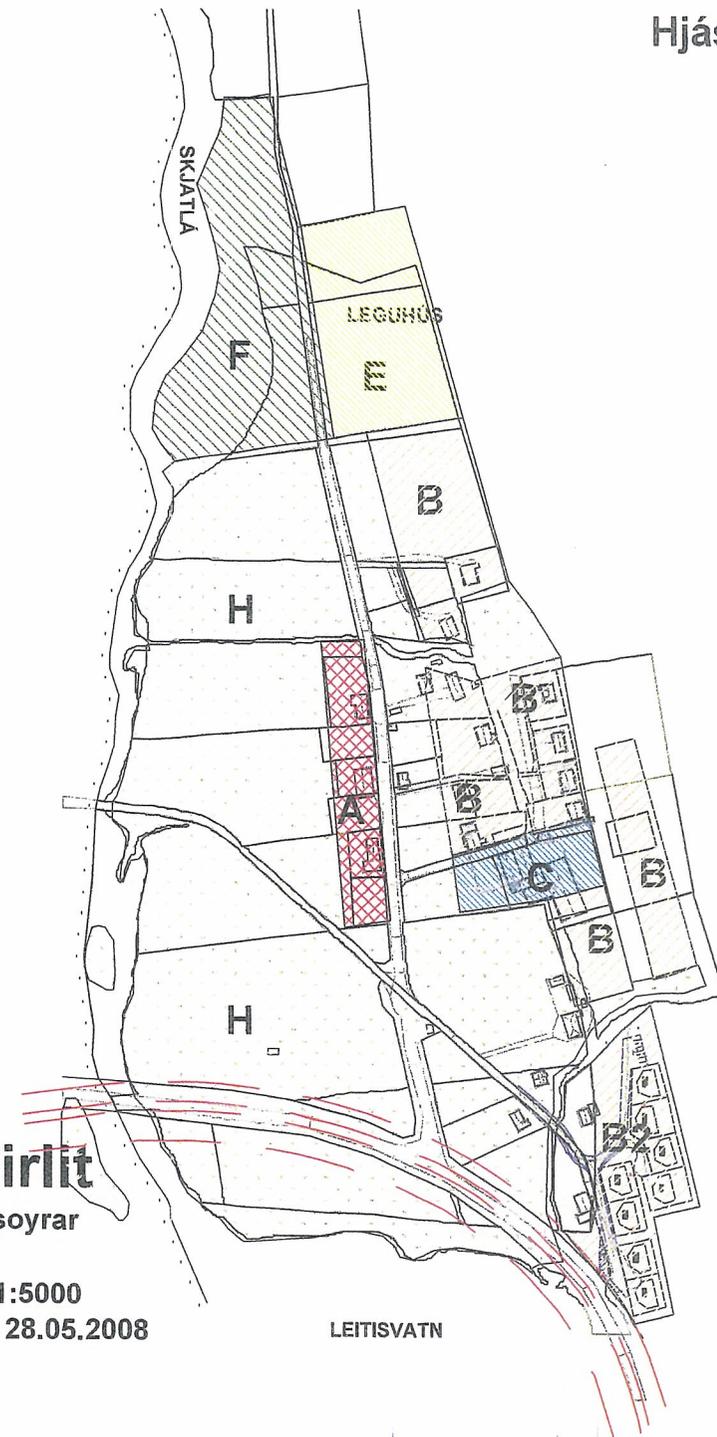

Ývirlit
Vatnsóyrar

Mát: 1:5000
Dagf. 28.05.2008

LEITISVATN

Mai 2008

M = 1:5.000