

SERSTØK**BYGGISAMTYKT****FYRI****MIÐVÁGS KOMMUNU****INNIHALDSYVIRLIT****BROYTAN AV BYGGISAMTYKTINI, TIL SERSTAKA
BYGGISAMTYKT FYRI EITT NATÚRLIGA AVMARKAÐ ØKI.
MIÐSTAÐARØKI, INNI Á BAKKA Í MIÐVÁGI TIL
MIÐSTAÐARENDAMÁL.****Ásetingar fyri øki A1: MIÐSTAÐARENDAMÁL**

1. Økið verður lagt av til blandaða bústaðar- og miðstaðarbygging. Miðstaðarbygging má einans vera hús, sum heilt ella lutvís vera innrætta til matsstovur, handlar, skrivstovur, stovnar, samkomuhús, heilsubótarhóli og illikt. Loyvt er at innrætta íbúðir í økinum.
2. Byggistigið á nýggjari bygging má ikki fara upp um 0,6. Byggistigið fyri samlaða økið má ikki fara upp um 0,65.
3. Nýtingarstigið fyri samlaða økið má ikki fara upp um 1,3.
4. Húsini fram við Jantavegi kunnu í mesta lagið verða bygd í 2 hæddum, og skulu ikki vera hægri enn 6 m til yvirgrindina frá høvuðsvegi, og 7,0 m til mønu.
5. Onnur hús á økinum, millum niðara veg og fjørana, kunnu í mesta lagi vera bygt í 2 hæddum. Mest loyvda hædd til yvirgrind frá vegi er 7,0 m og 10,0 m til mønu.
6. Kjallari verður roknaður uppí sum húsahædd um so er, at loftið er meira enn 1,0 m yvir hægsta jørðildi við húsahorn. Bert ein kjallarahædd er loyvd. Kjallarín verður ikki roknaður uppí byggistig og nýtingarstig.
7. Nýbygging: Tá nýbygging fer fram, skulu framslðir móti Jatnavegi, ikki koma nærri vegi/gongubreyt enn 5,5m.
8. Viðlögð skitsa/tekning vísir dømir av skurði hvussu pkt. 7 er hugsað.

Ásetingar fyri F1 økini: Frilendi.

a) Frilendi, t.e. lendi, sum ikki má byggjast á. Lutvist eru tað lendi, sum løgd eru av til varveitan av náttúru og forminnum o.t.

2. gr. Samtyktar- og góðkenningarátekning.

Soleiðis samtykt av Miðvágs Bygðaráð

Miðvágs Kommuna, Miðvági hin 20 / 3 2007.
Napoleon Magnussen, borgarstj.
Georg Hansen, skr.

Sambært gr. 4, stk. 1. í lögtingslógini um býarskipanir og byggisamtyktir frá 21. mai 1954 við seinri broytingum, góðkennir Innlendismálaráðið frammanfyrirstandandi av Miðvágs bygðaráð samtykta uppskot til serstaka byggisamtykt fyri Miðvágs Kommunu.

Føroya Landsstýri 1 2008.

INNLENDISMÁLARÁÐIÐ	
Mál nr.:	1836-006/07
Góðkent:	4/10-07
Dagfesting:	7/2-08
Vátað:	12. Bula


MIDVÁGS KOMMUNA. SERSTÖK BYGGISAMTYKT INNI Á
BAKKA


GONGUBREYTI

KOYRIBREYTI


GONGUBREYTI

KOYRIBREYTI

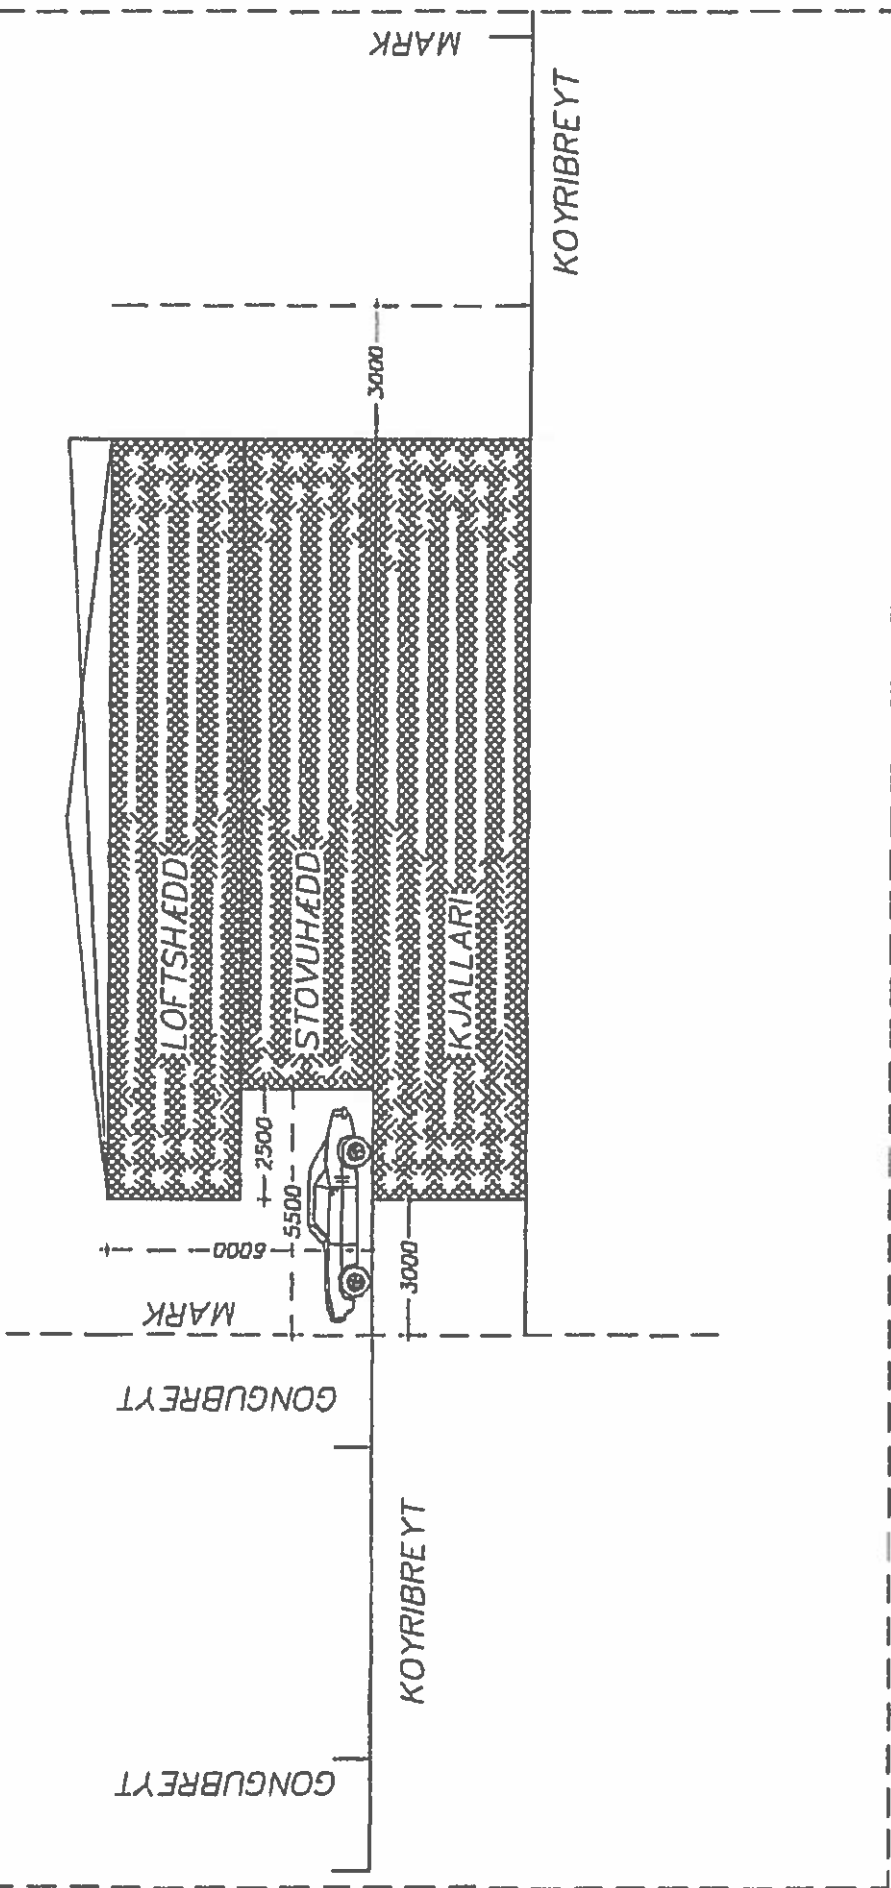

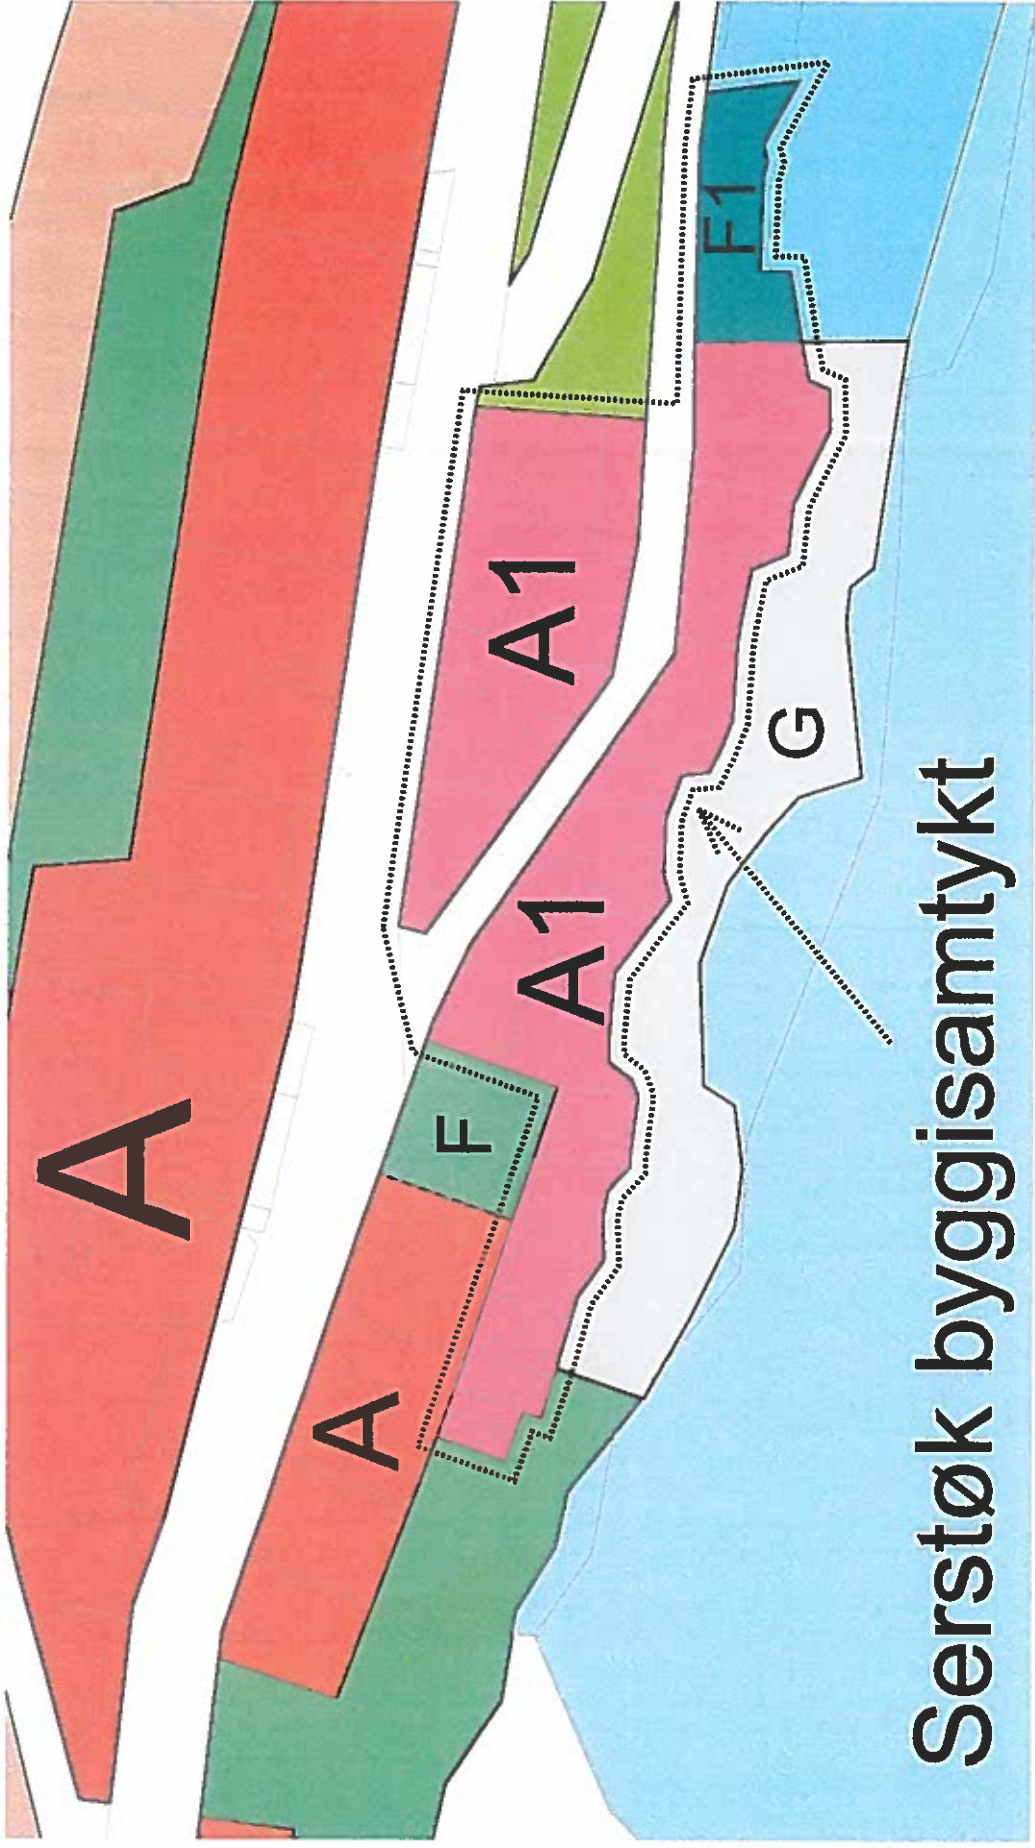

Serstøk byggisamtykt

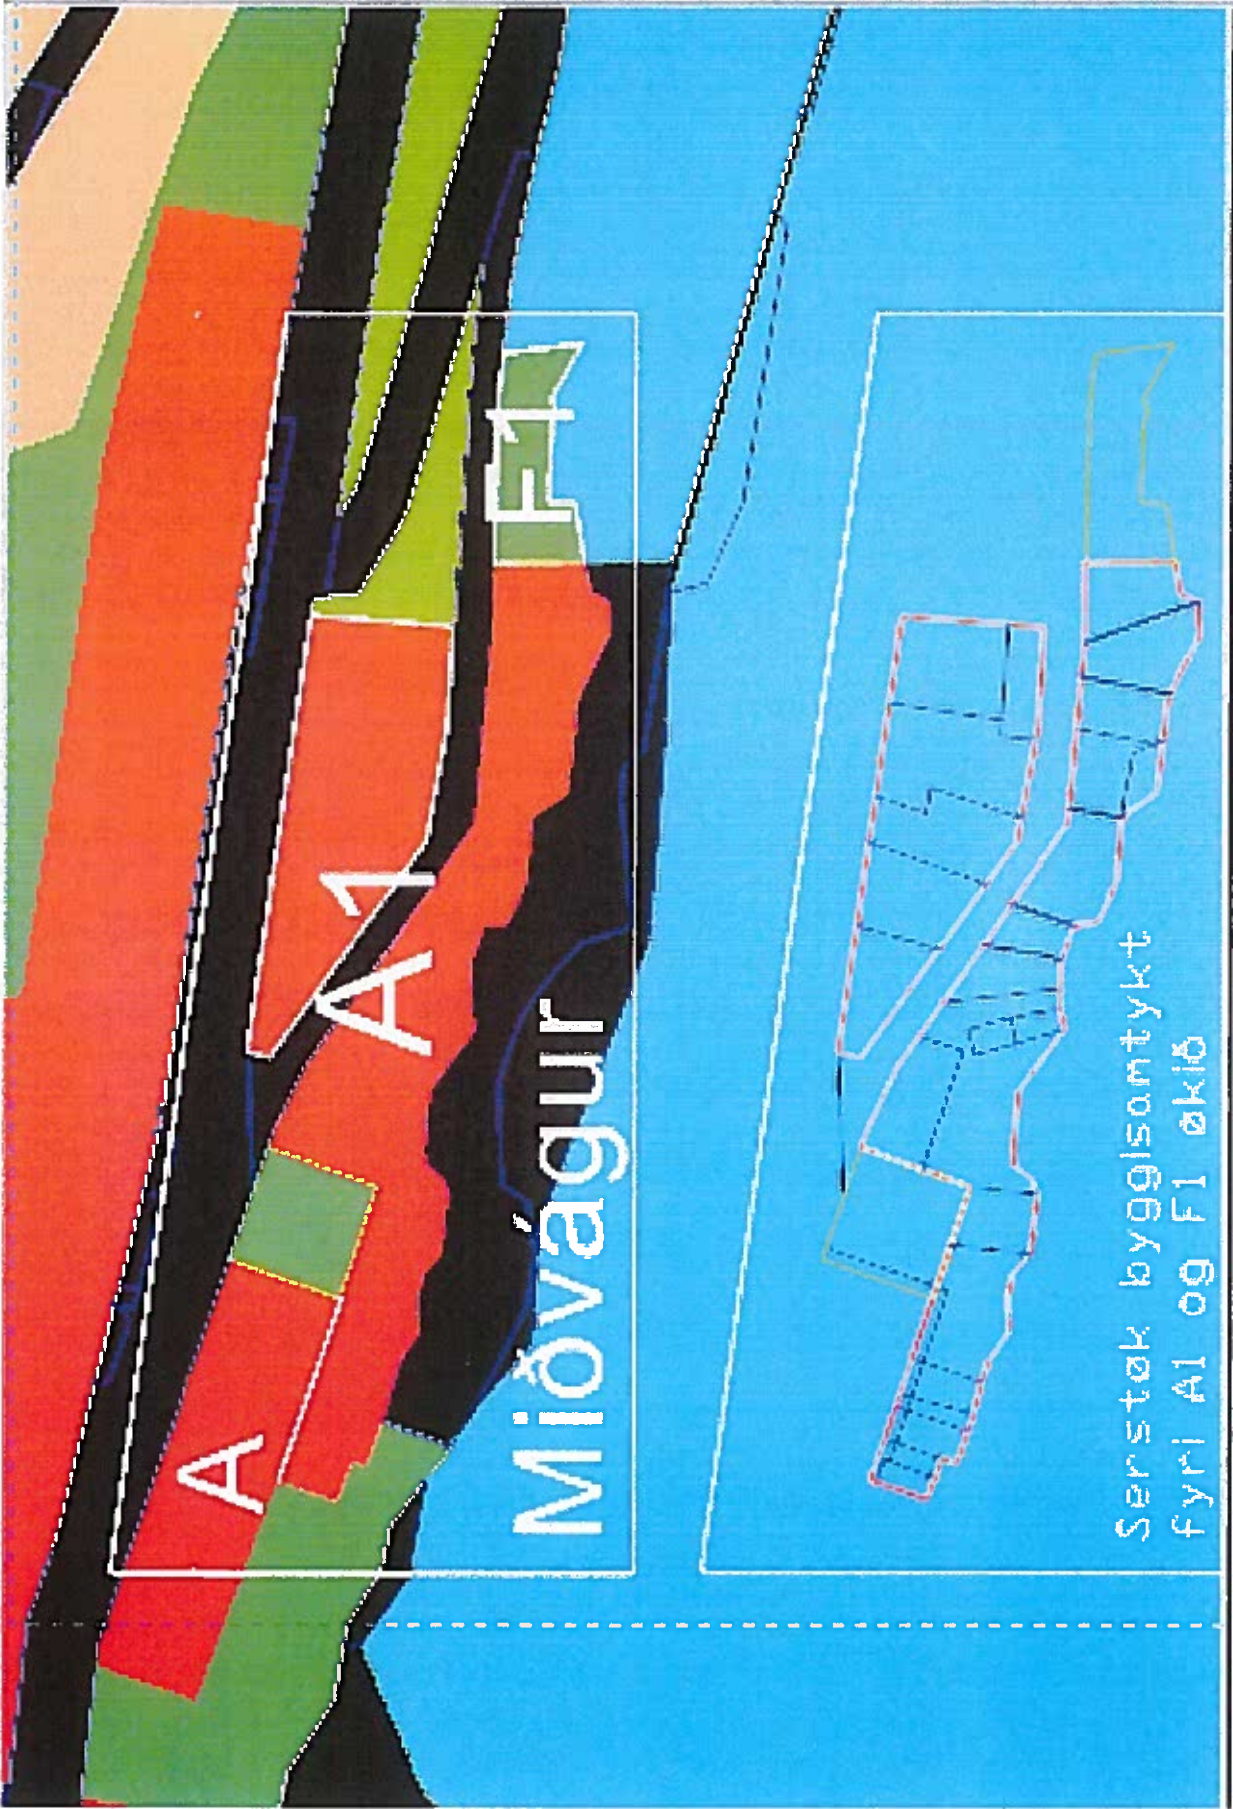

A

A1

F1

Miðvágur

Serstök bygðsamtykt
fyri A1 og F1 økið