




Kortið vísir verandi byggisamtykt yvir økið, har ætlanin er at gera broytingar

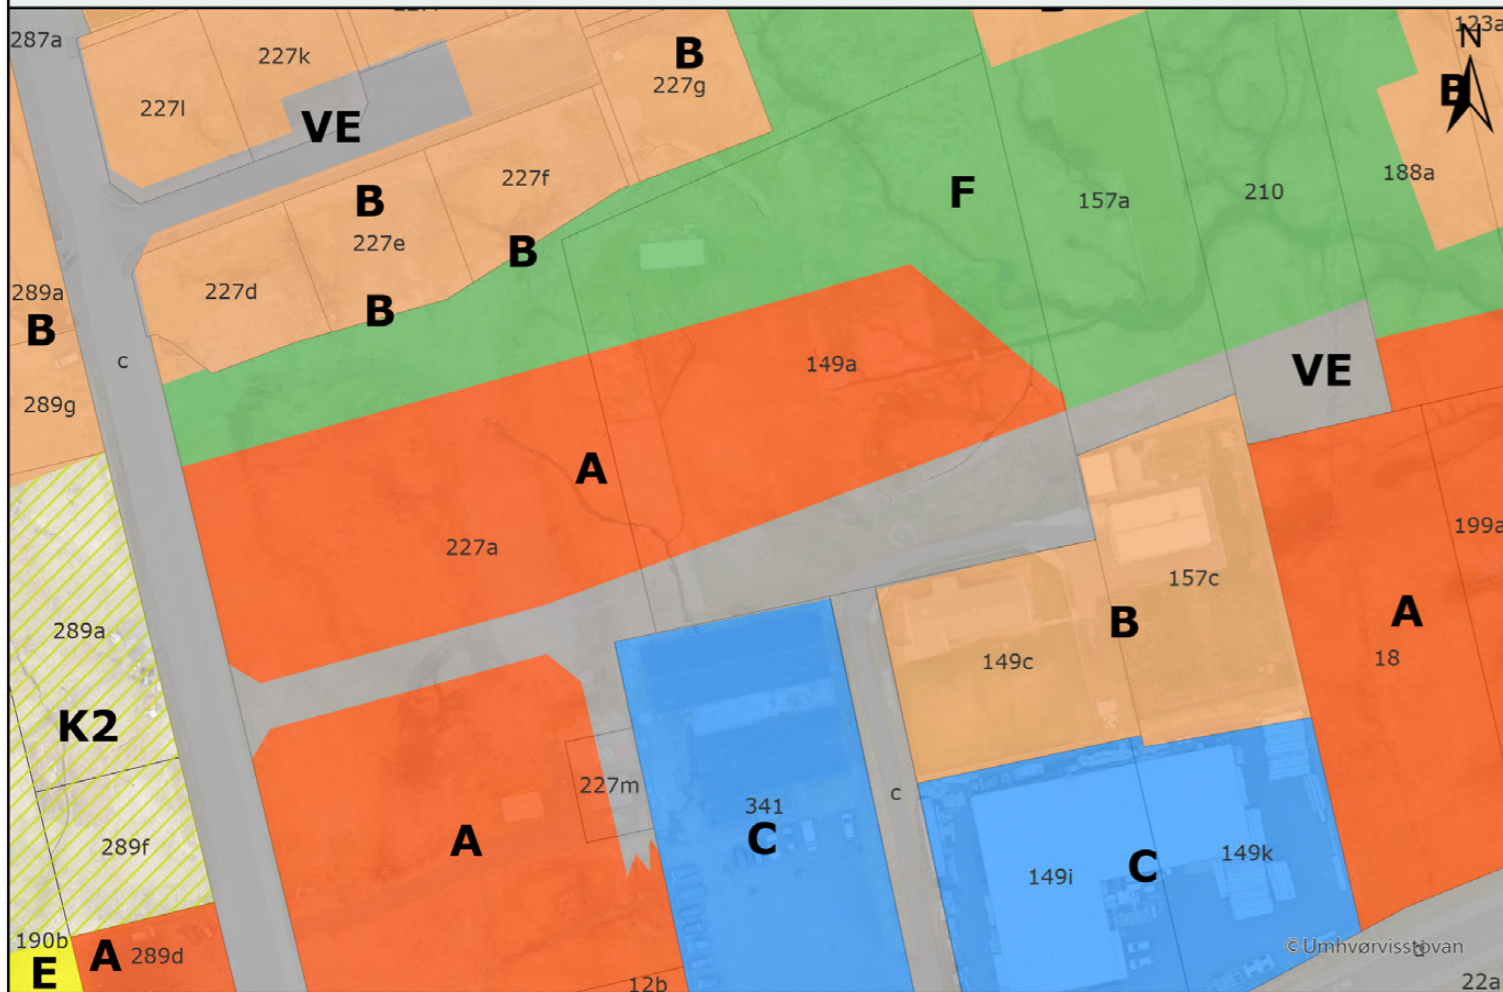

Kortið vísir einans lutirnar, sum uppskot er um at broyta

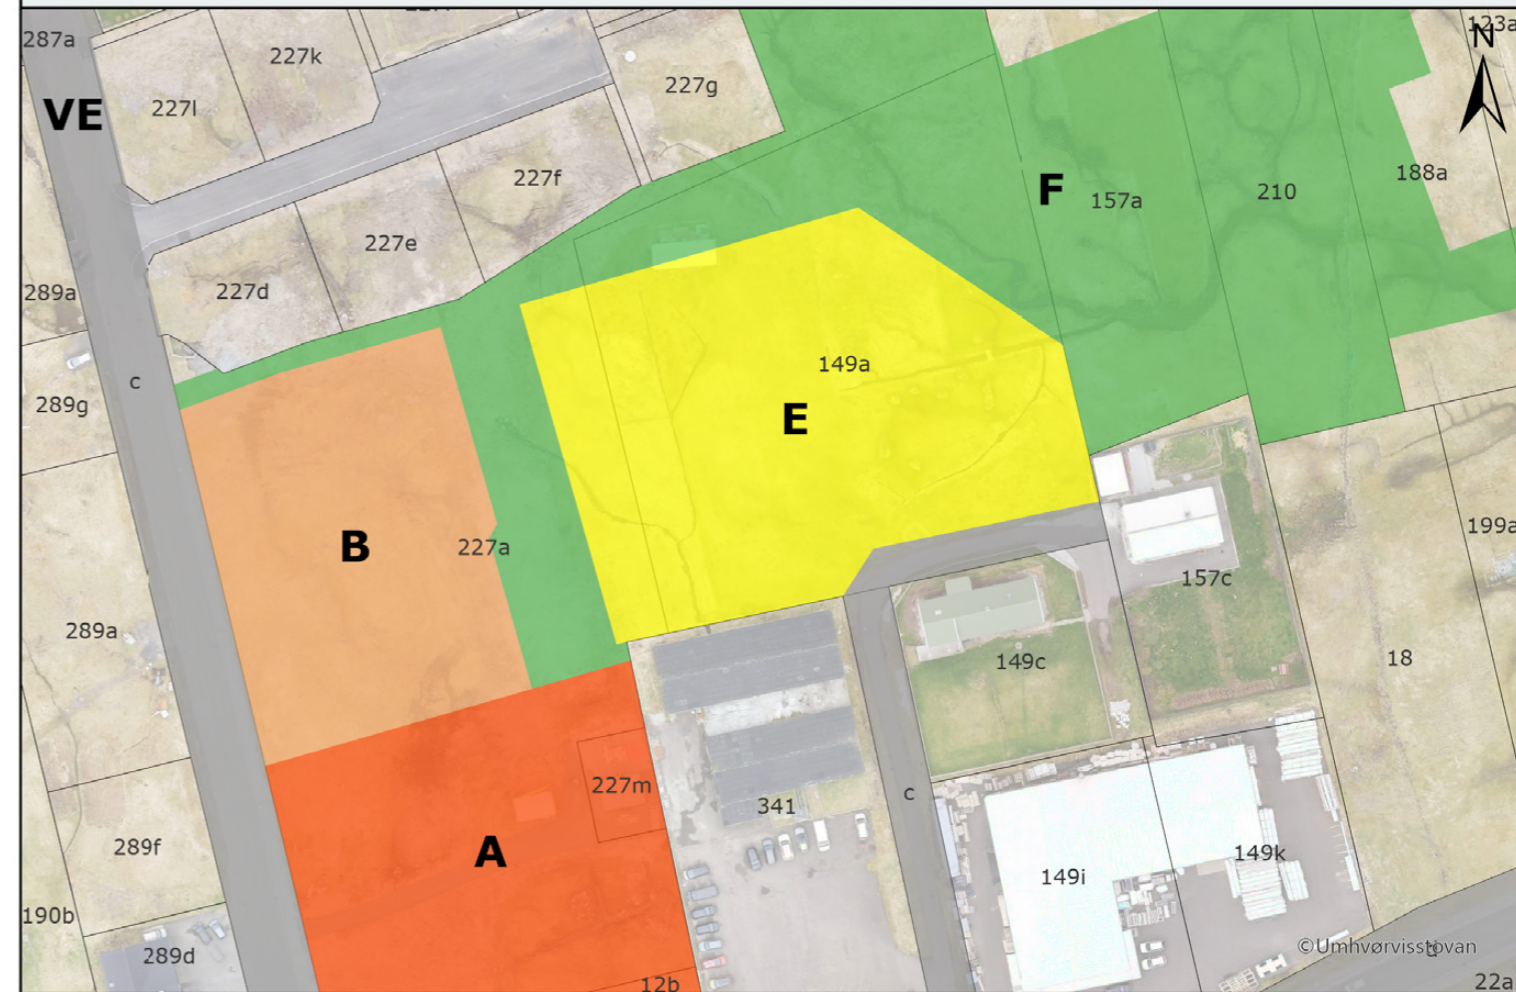

Kortið vísir byggisamtyktina eftir at broytingarnar eru framdar

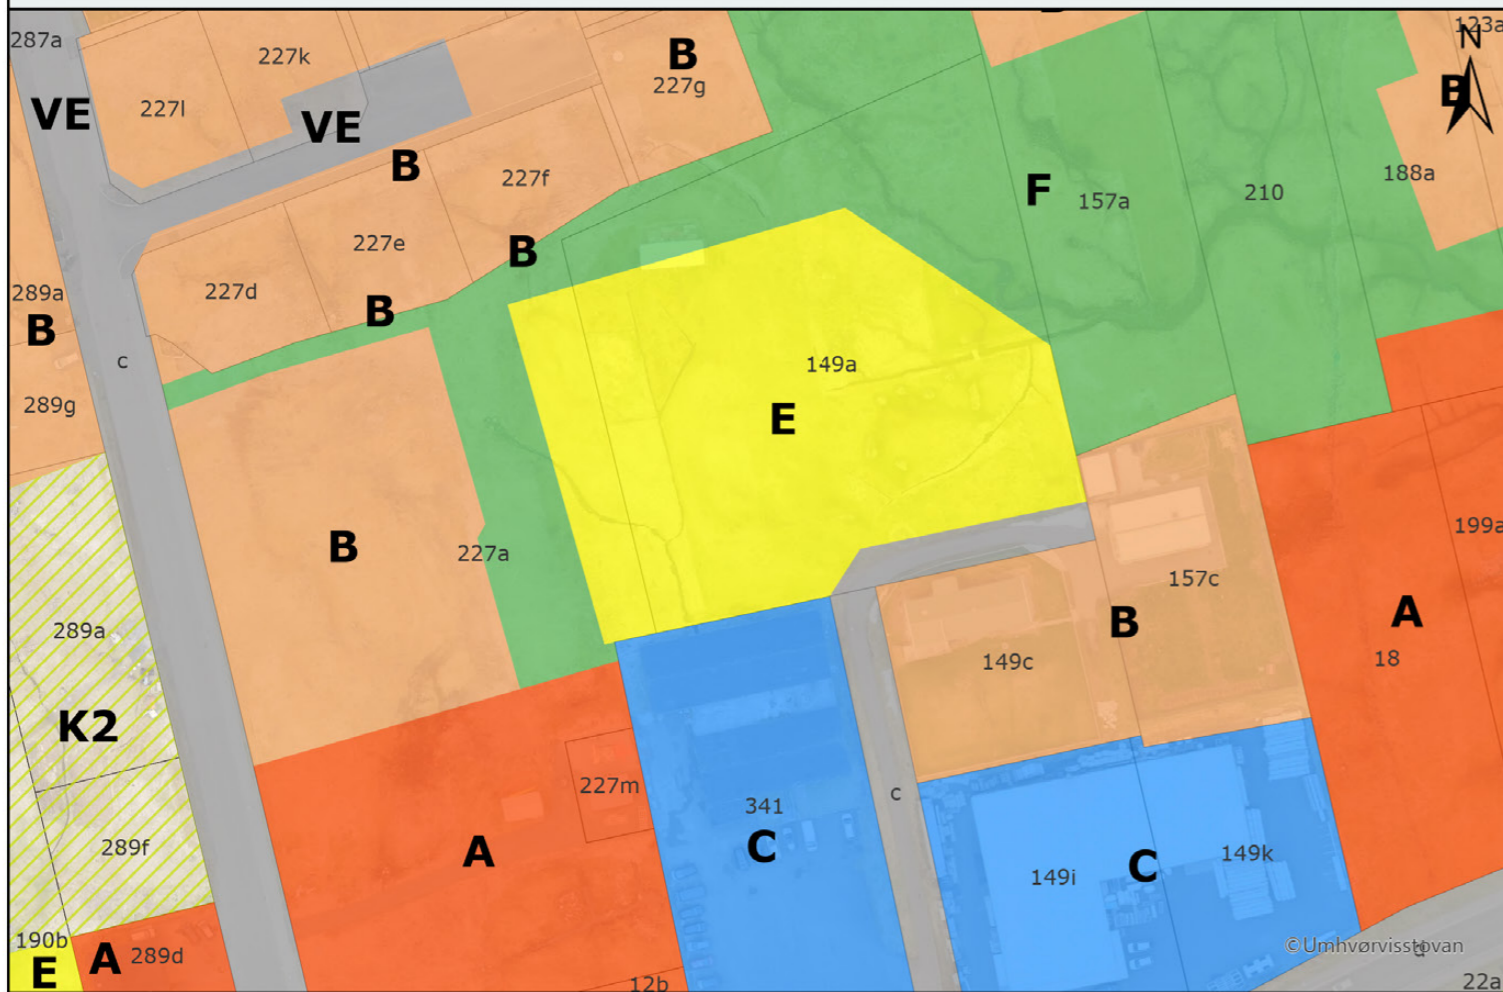

Vága kommuna - Byggisamtykt



Sambært gr. 6 í lógtingslóg nr. 13 frá 21. mai 1954 um býarskipanir og byggisamtyktir við seinni broytingum, verður við hesum gjørt kunnugt, at Vága býráð á fundi 23. apríl 2024 samtykti at broyta byggisamtyktina fyri ein part av Heiðatrøðni í Miðvági. Broyingin fatar um matriklar 227a, 227m, 149a, 157a og 210.

Kort, sum vísir broytingina, liggur frammi til alment eftirlit á býráðsskrivstovuni í arbeiðstíðini frá mánadegnum 29. apríl 2024 til mánadagin 20. mai 2024, báðir dagar íroknaðir.


Møgulig broytingaruppskot ella mótmæli skulu skrivliga verða býráðnum í hendi í seinasta lagi hósdagin 10. juni 2024.

Kortið í ovasta vinstra horni vísir økið, sum uppskotið er um at broyta. Kortið í ovasta høgra horni vísir einans lutirnar, sum uppskotið er um at broyta. Á kortinum í niðasta vinstra horni sæst hvussu byggisamtyktin sær út eftir broytingina.

GG: Øll økir, ið ikki eru lýst í teknlýsingini eru sambært byggisamtyktini "K1: Uttangarðs".

Teknlýsing

- Matriklar
- Byggisamtykt
 - A, Miðstaðarendamál
 - B, Byggiøki/sethús
 - C, Vinnuendamál
 - E, Almennir stovnar
 - F, Almenn frítíðarøki
 - H, Frílandi
 - K2, Innangarðs
 - VE, Vegur

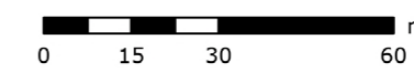

Mál: 2010211
 Lutfall: 1:1.300
 Dagfesting: 25-04-2024
 Uppsett: Búi Persson Dalsgarð, Munin