


Vegur A

Vegur B

Vegur C

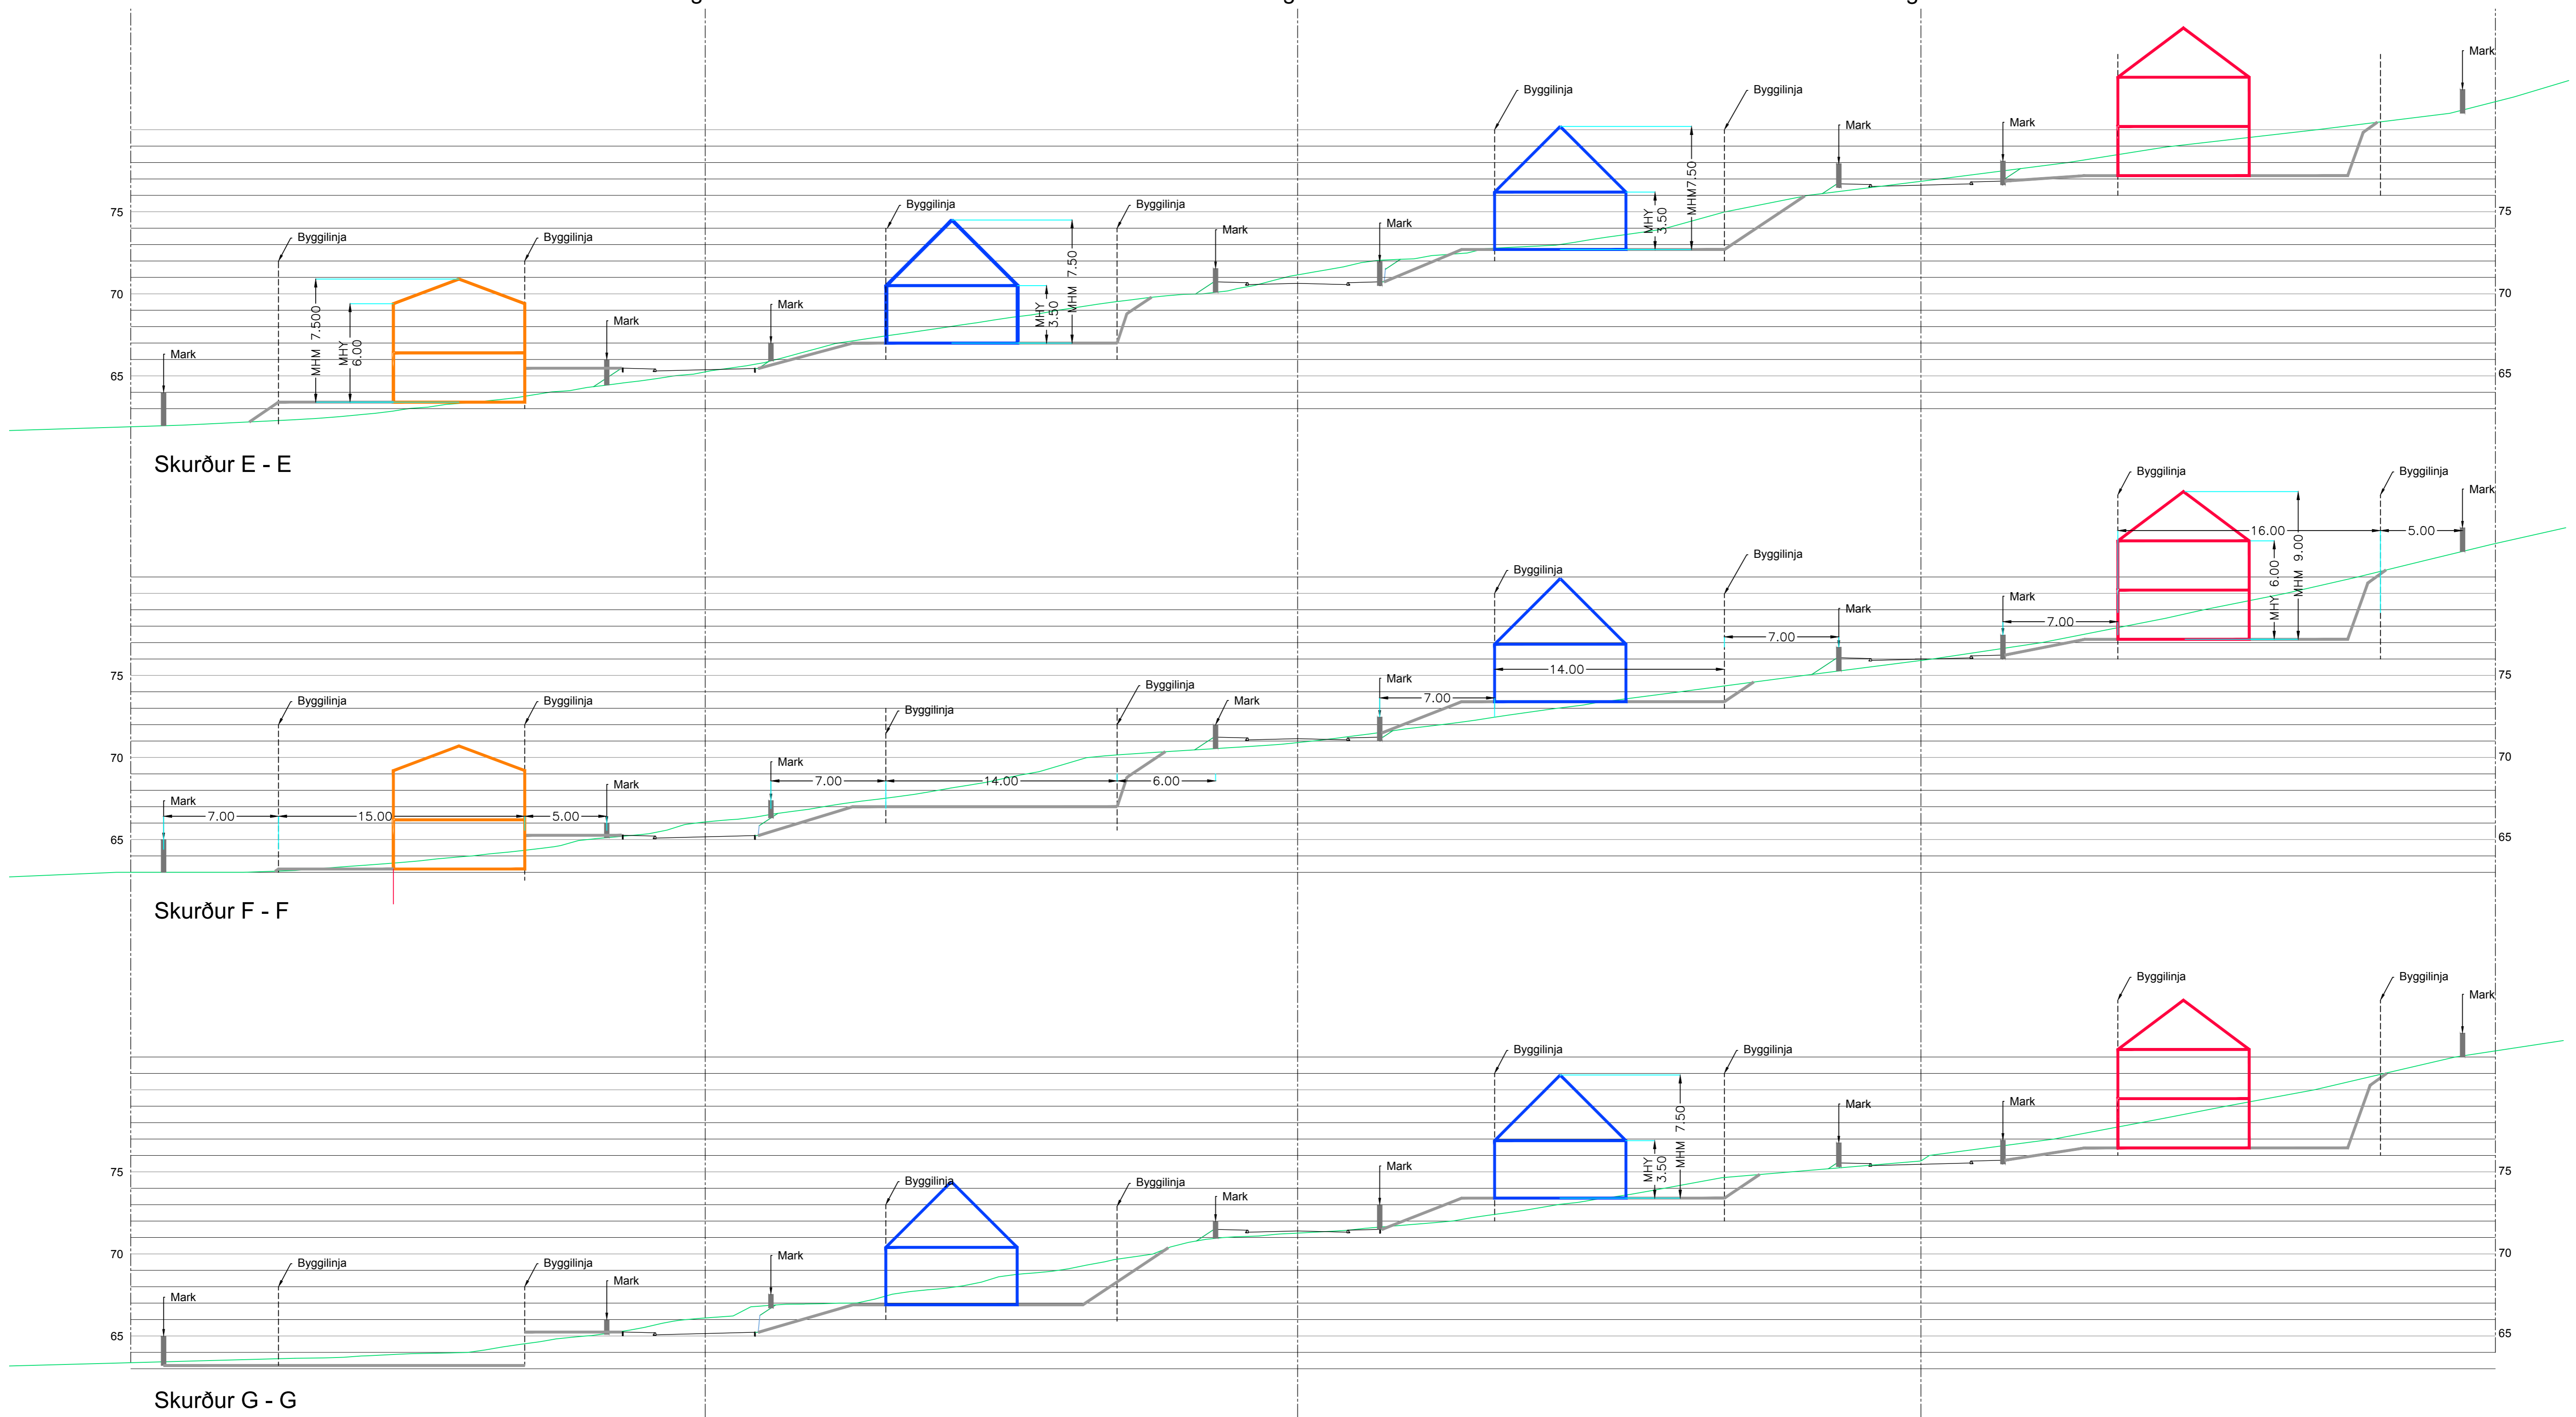

Skurður E - E

Skurður F - F

Skurður G - G

ALMENT:
 ÖNEVND MÁT Í m
 MLY MERKIR MEST LOYVDA HÆDD FRÁ PLANERING
 TIL YVIRGRIND.
 MLM MERKIR MEST LOYVDA HÆDD FRÁ PLANERING
 TIL MÖNU

Broytingar

Dagfesting	Vilmerking

ALMENT:
 ÖNEVND MÁT Í m

ENDALIGT.
 SUM SAMTYKT Á BYGDARÁÐSFUNDI
 14. MAI 2018



ÓLUVUBSTA 12, FO-100 TÓRSHAVN, TLF: 309210, FAX: 318346, E-MAIL: HMP@HMP.FO
 Sak. nr.: 18-011
 Evt.: BYGGISAMTYKT - OLIVARSVEGUR
 SKURÐIR Í BYGGILENDI, E - E TIL G - G
 Daglest: 15.05.2018
 Mál: 1:200
 Teknað: LM Karinað Broytt: Ú(40.1)8.2