

Ásetingar fyrir öki B5: Sethúsaðki – serstök byggisamtykt. Samtykt 30.09.2019

Sethúsaðki við Olivarsveg og Dagmarsgötu í Miðvági

Byggingin skal gerast sambært teimum alment galldandi krøvunum fyrir bygging í Vága kommuni, við niðanfyrinevndu herðingum.

Vist verður til kortskjöl til byggisamtykt - plantekning nr. Ú(40.1)3.1a og skurðteknigar A-A til G-G nr. Ú(40.1)8.1a og Ú(40.1)8.2.a

Öki, har byggjast kann á, er vist við reyðari markering. Uttanfyri byggjöki kann einans gevast loyvi til bygging av í mesta lagi 2 smáum bygningum (t.d. úthús, hjall o.a.) upp til 10m² og í mesta lagi 3m høgar. Hesir skulu tá staðsetast á norðaru helvt av stykkinum, í minsta lagi 12m frá sunnara marki á stykkinum.

Hæddir á stykkjum skulu avsetast hvør sær, út frá punktum mitt á vegnum. Kotan fyrir lidna veghædd er merkt fyrir hvørjar 10m eftir vegnum á kortskjalínunum til serstóku byggisamtyktina.

Stykki skulu planerast í hædd, sum vist á tekning. Liðug planeringshædd skal ikki verða hægri ella lægri enn 10 cm í mun til ásettum hæddirnar.

Byggjast kann upp til hæddirnar sum vístar á tekning. Eingin bygging kann verða hægri enn hesar hæddir, skorsteinur tó undantikið.

Um grivið verður nærrí enn 5 m frá bakkanti á gongubreyt ella vegin, hefur eiginin av stykkinum, har grivið verður, ábyrgdina av at tryggja vegin og at tryggja, at veggurin á húsum niðan móti vegnum, klárar trýstið frá vegnum við ferðslu. Kommunan ber ongar útreiðslur av garði ella stuðlamúri, sum stendst av hesum.

Á grundökjunum norðanfyri veg C verður loyvt at byggja ketu- ella raðhús, har grundstykkini eru minst 300m² fyrir hvønn partin av tvihúsum, ketu- ella raðhúsum, har nettonýtingarstigið ikki má fara upp um 0,4.


Á grundökjunum sunnanfyri veg A skulu verða bygd hús við fullum kjallara og lágari reising.

Á grundökjunum millum veg A og veg B skulu verða bygd hús í einari hædd.

Nog stórt öki skal vera lagt av til bilstöðlar, soleiðis at íbúgvær og vitjandi fáa sett akfarið frá sær á økinum, ið hoyrir til húsini. Pláss skal vera til tríggjar bilar til hvort grundöki. Eru tveir bústaðir í einum sethúsum, skulu vera tvey parkeringspláss til hvønn bústað.

Mál nr.:	19/0618
Ætlunarmerki:	-
Góðkent:	03/11-2020
Váttað:	



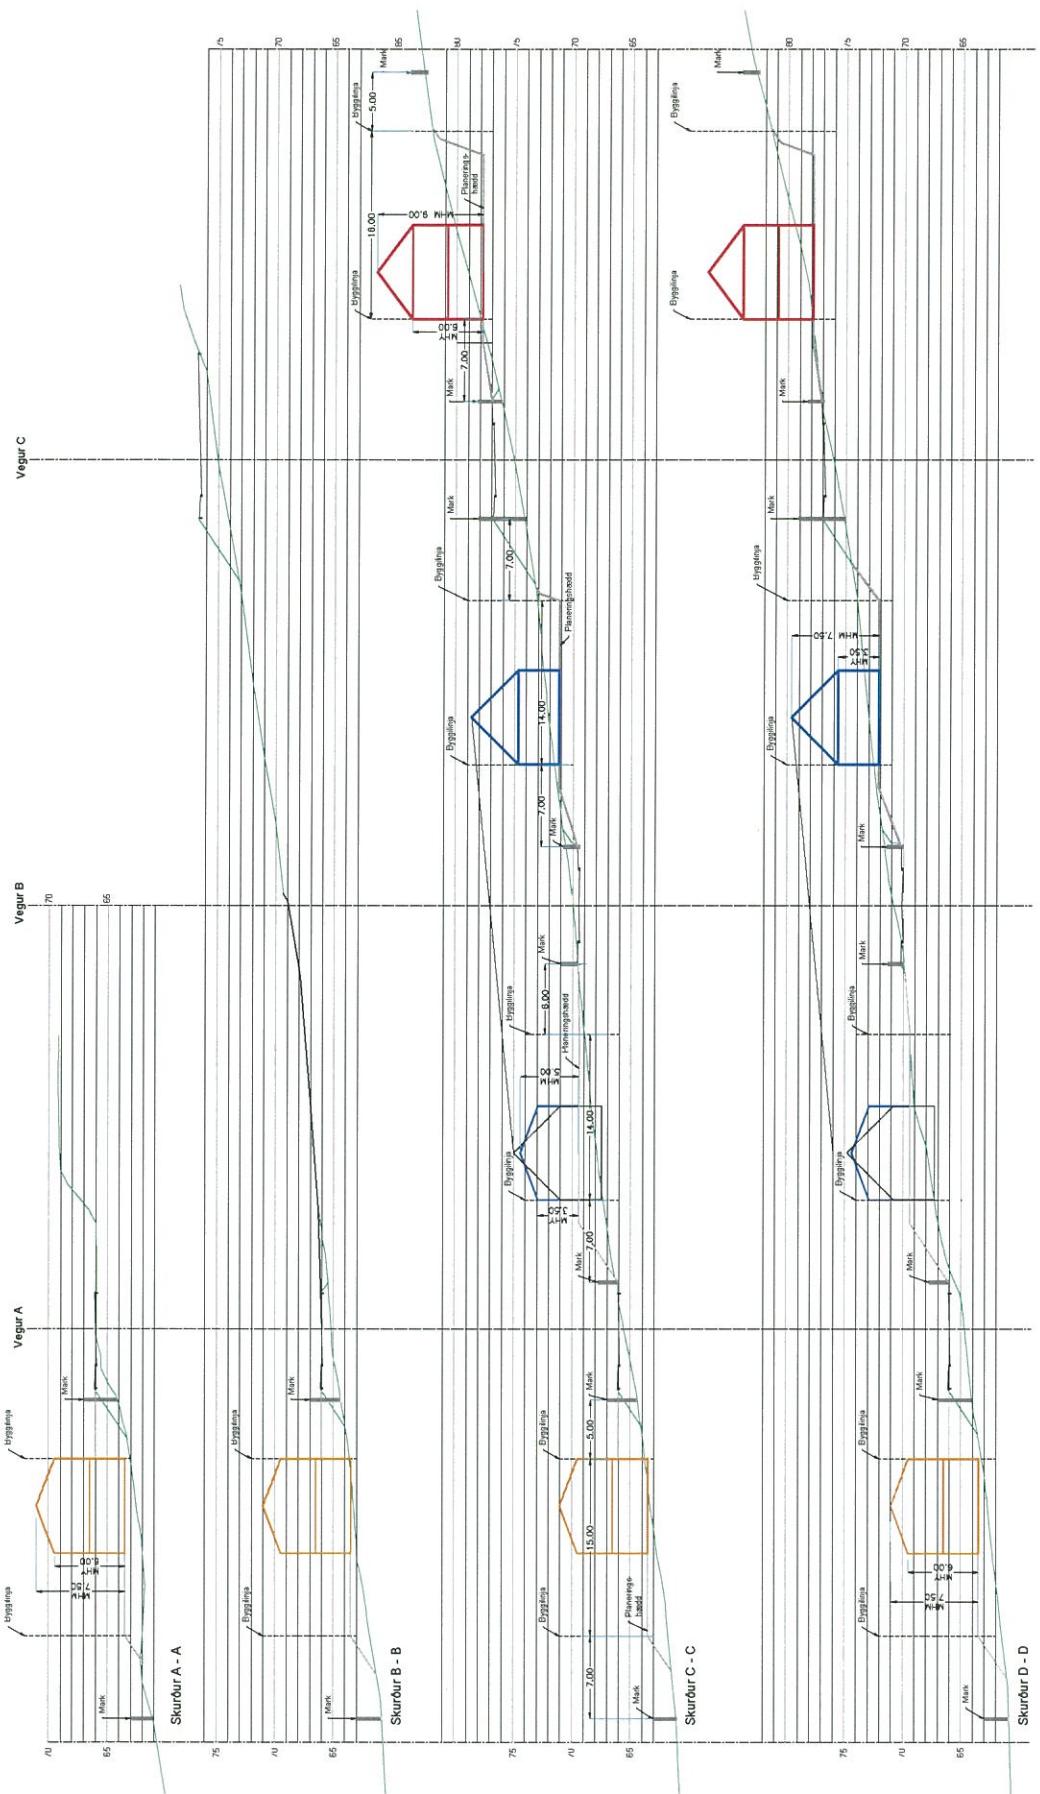


Rættaðar teknningar, samþyktar á
býrásfundi tann 30. september 2019.




ALMEN:

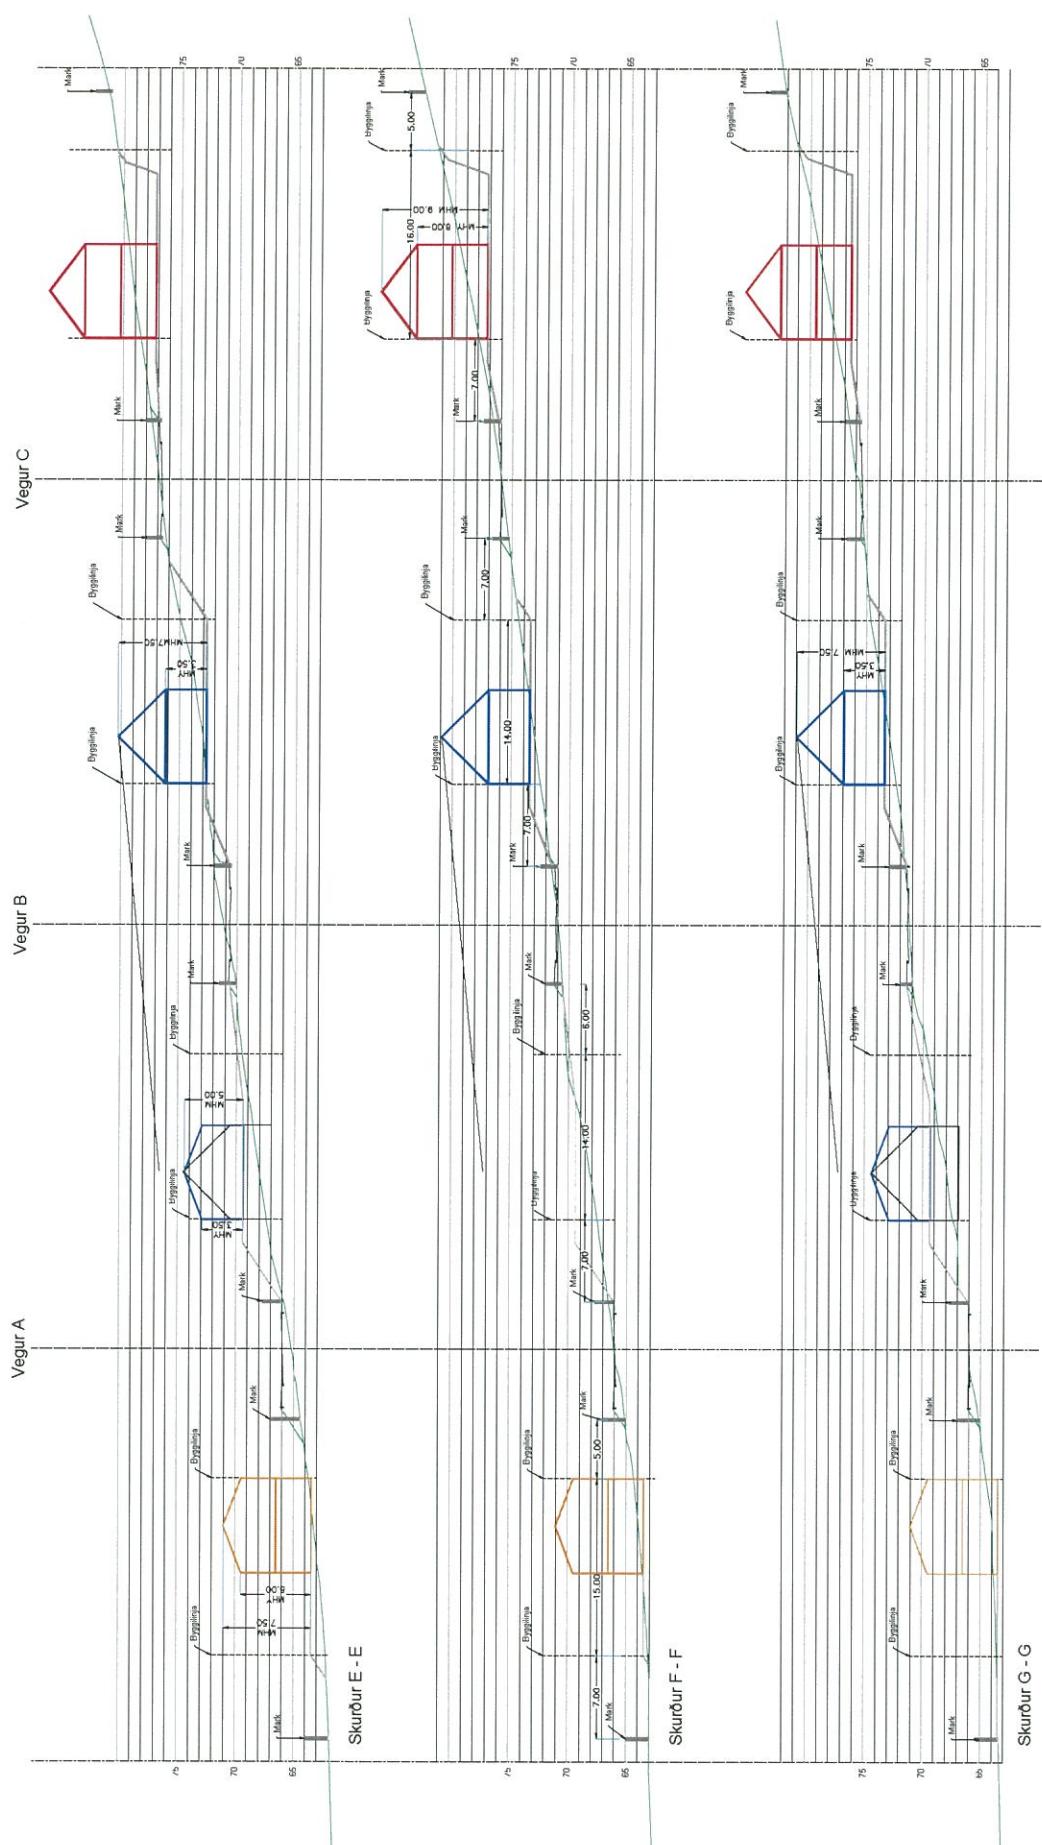

Ræðtaðar teknningar, samþykktar á





